




SNIED A - 1:10

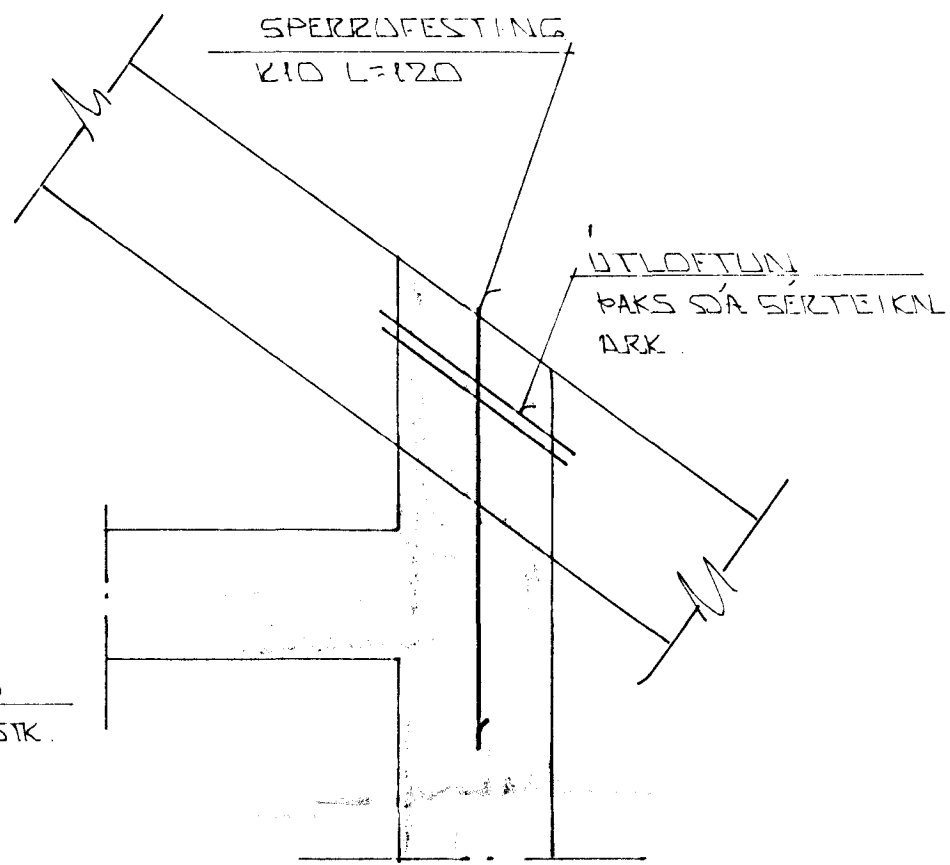

SNIED B - 1:10

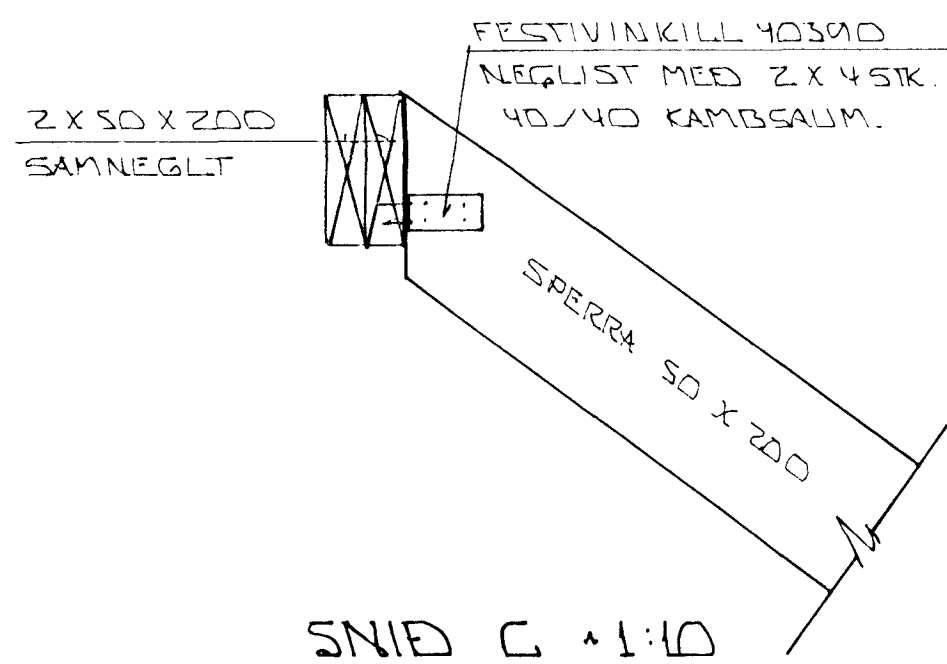


SNIED C - 1:10

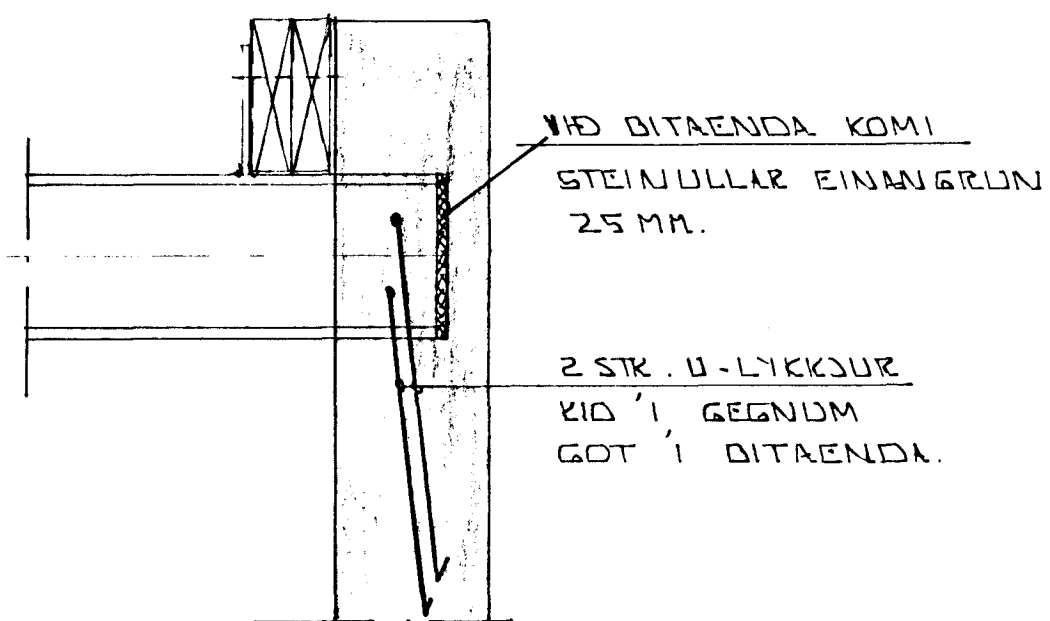

FRÁGANGUR STALBITA Í VEGG - 1:10

SKÝRINGAR:

GRUNNMÝND ÞAKVIRGIS SJA BL. NR. 1-07.

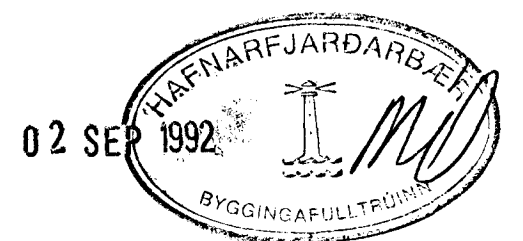

DR. NR.	DAGS	EDLI Breytingar	SIGN.
'ALFHOLT' 3D HAFNARFIREÐI ÞAKVIRKI: SERMYNDIR OG SNIED.			DAGS JÚLÍ '92 HANNAÐ TEIKNAR VERK NR. 9167
MÆLIKV. 1:10 SIGURÐUR ÞORLEIFSSON TEKNIFRÆÐINGUR F.T.F.I.			BLADNR. 1-08
STRANDGÖTU 11 HAFNARFIREÐI Sími 54751/54255			