



Í OTVEGGI KOMI EINFÖLD
GRIND Í YTRU BRÚN
K10 = 30 LÖÐRÉTT
K10 = 20 LÁRÉTT

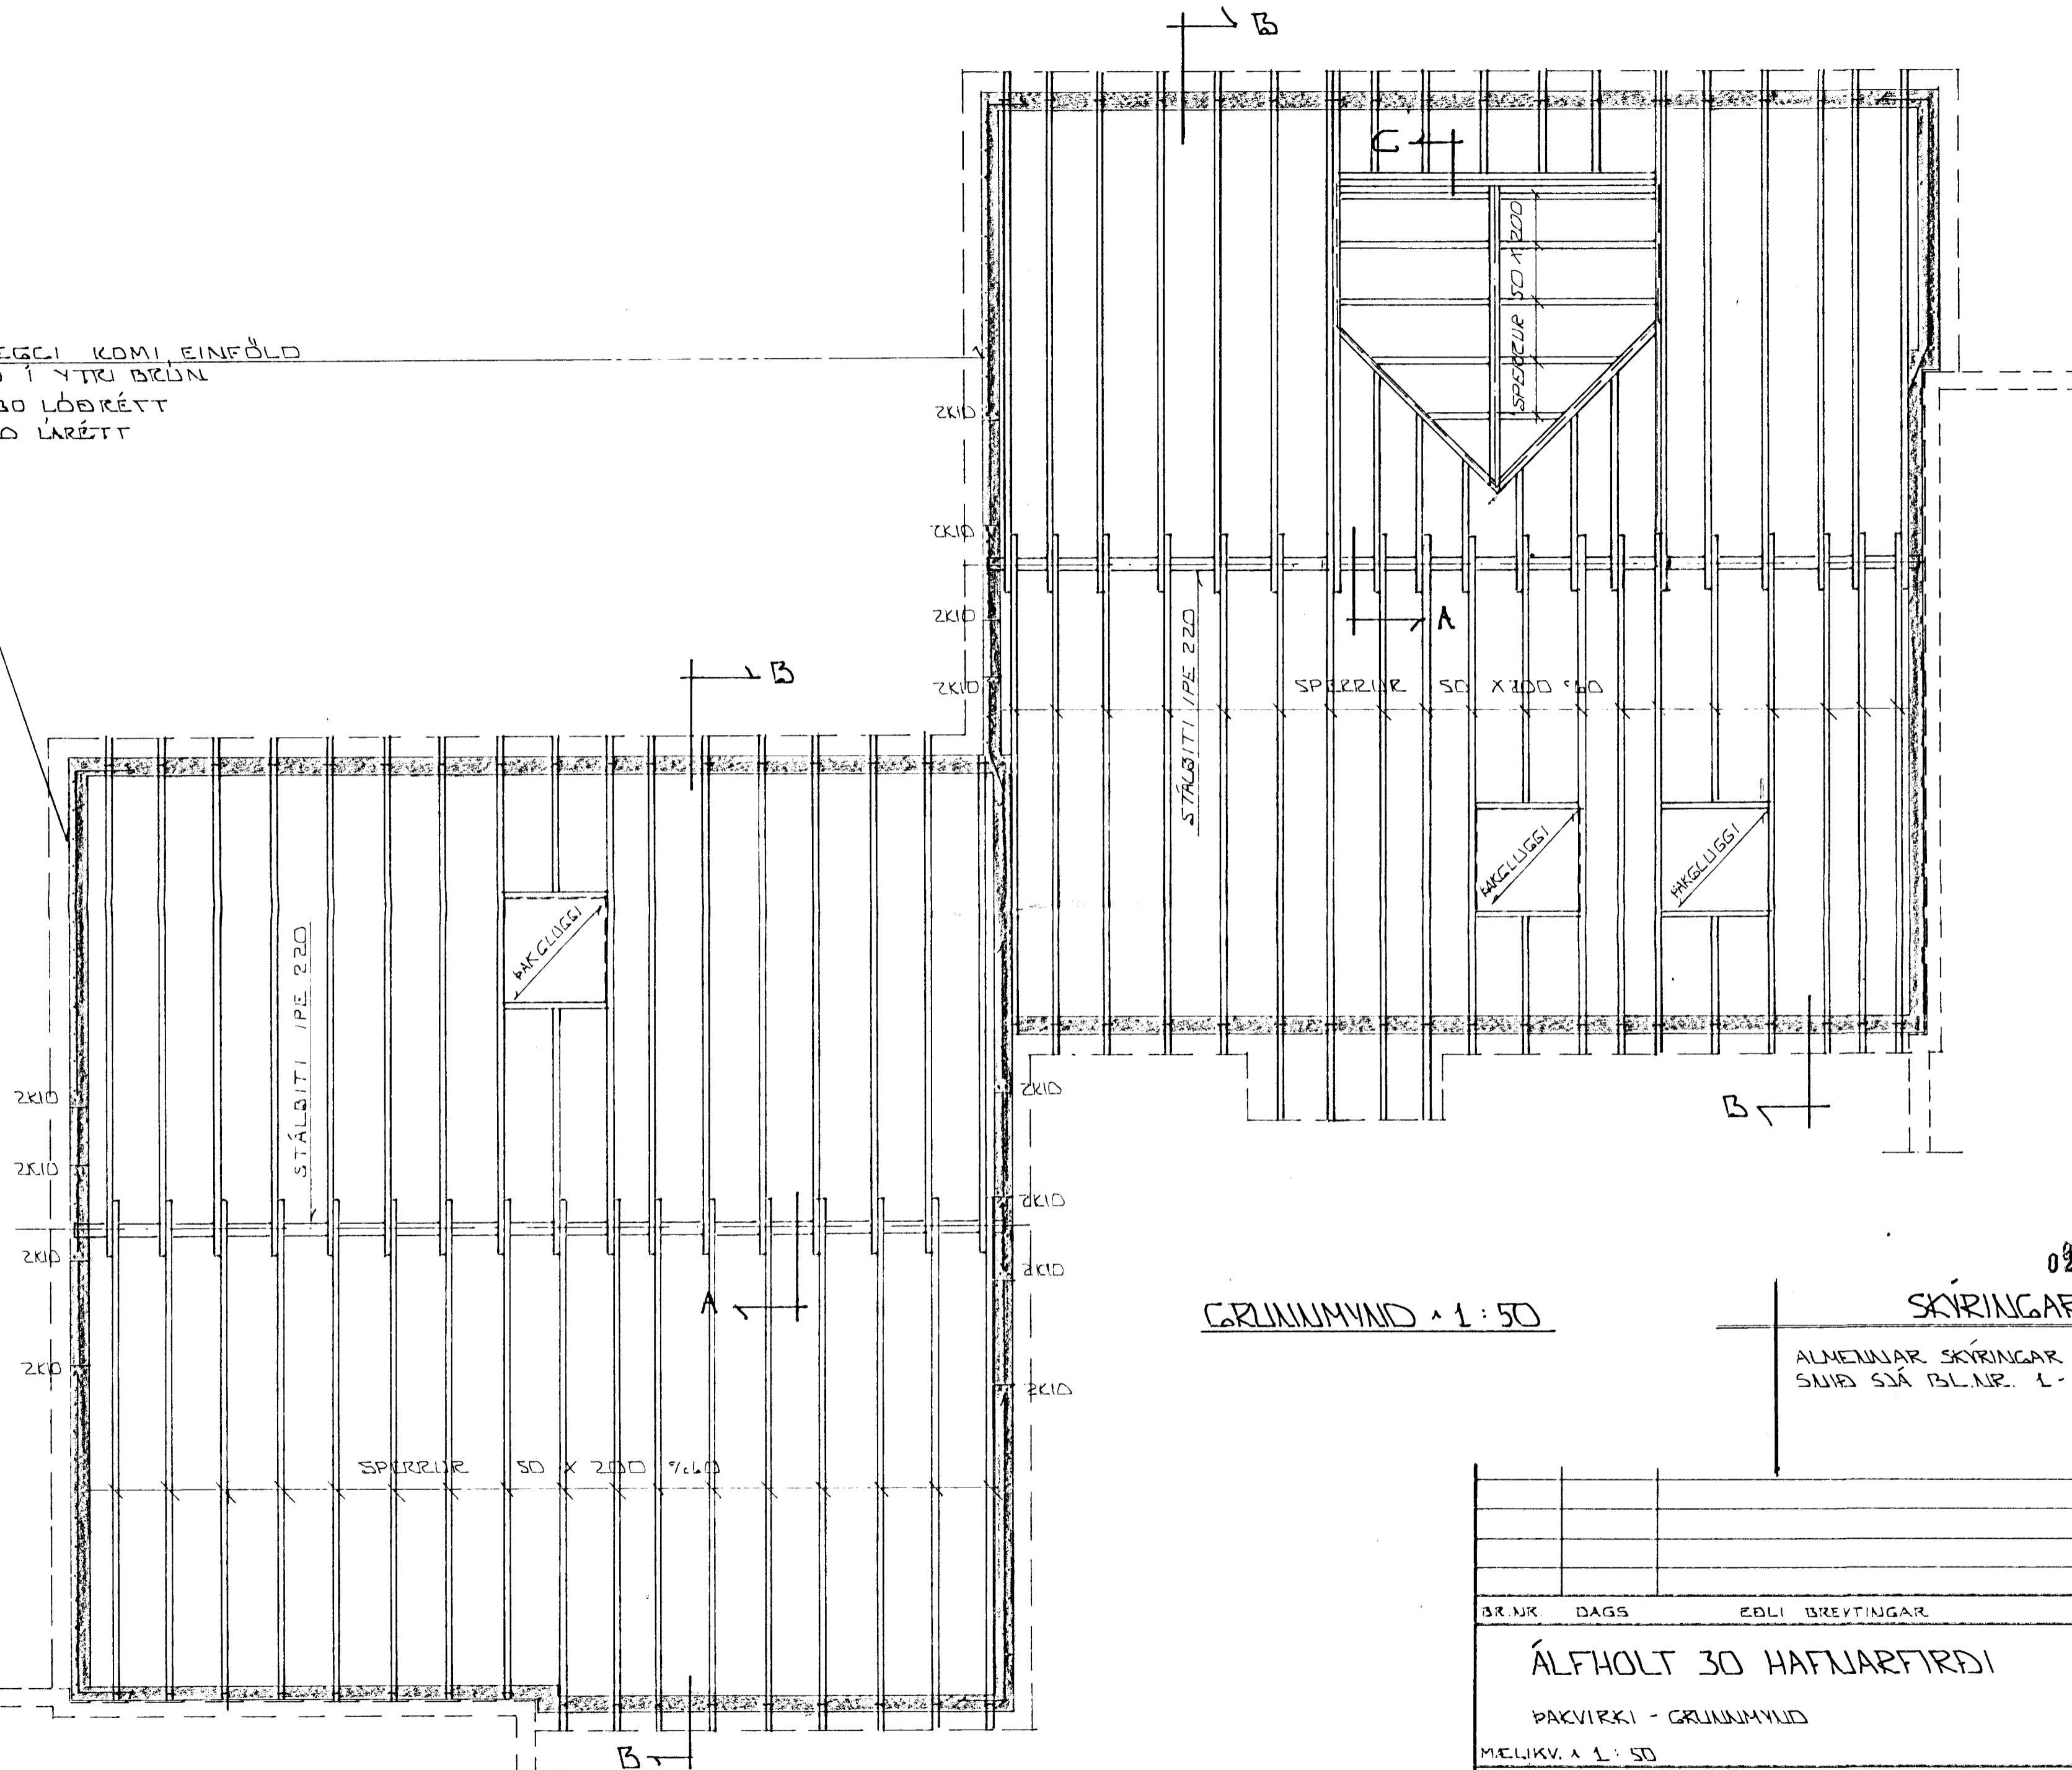

GRUNNMUND 1:50

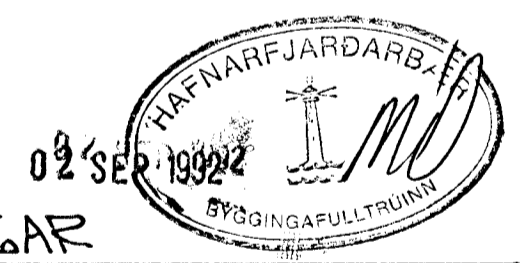

SKÝRINGAR

ALMENNINGAR SKÝRINGAR SJÁ BL. NR. 1-01.
SNIÐ SJÁ BL. NR. 1-08.

BR. NR.	DAGS	EDLI	BREYTINGAR	SIGN.
				DAGS JÚLÍ '92
ÁLFHOLT 30 HAFNARFIRÐI				HANNAÐ
ÞAKVIRKI - GRUNNMUND				TEIKNAR
MELIKV. 1:50				VERK NR. 9167
SIGURÐUR ÞORLEIFSSON TEKNIFRÆÐINGUR F.T.F.I.				BLAD NR. 1-07
STRANDGÖTU 11		HAFNARFIRÐI		SÍMI 54751/54255