


SKÝRINGAR

SKÝRINGAR TÁKNA Á GRUNNMYND SJA ÍST 04 EFNÍ OG FRÁGANGUR LAGNA SE SKV ÍST 05 OG GILDANDI REGLUGERÐUM.


HÆÐATÖLUR ERU GEFNAR UPP FYRIR BOTN PÍPU VIÐ GREININGAR, BRUNNDRIFSTÖÐU OG Í BEYGGJU UNIR STÚTUM UPP ÚR PÍÐU. LAGNA STÆRÐIR ERU Í MM, HÆÐATÖLUR Í M.

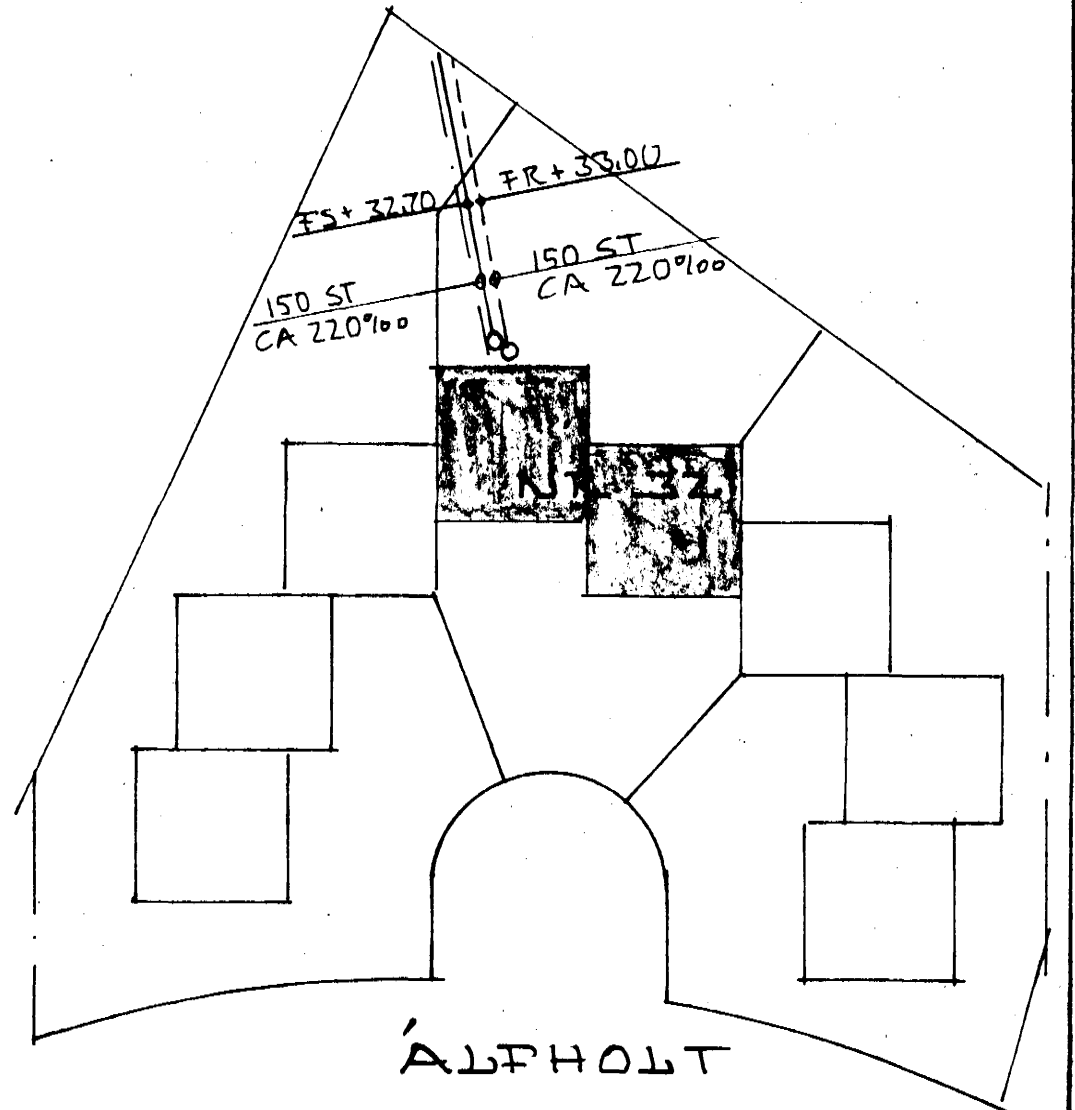

NR 34

NR 30

GRUNNMYND 1:50

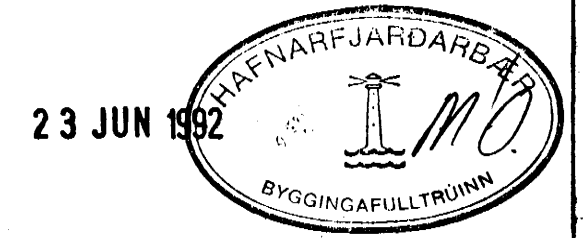

ALFHOLT 32. HAFNARFIRÐI.		DAGS 21 JUNI 1992
LAGNIR Í GRUNNI		HANNAÐ: KS
MÆLIKVARÐI: 1:500, 1:50		TEIKNAD: KS
KRISTJAN STEFÁNSSON TEKNIFRÆÐINGUR F.T.F.I.		VERK NR FLOKKUR
REYKJAVÍKURVEGI 68, HAFNARFIRÐI SÍMI 652100		9204 02
		TEIKNING NR
		01