




SNIÐ A-A 1:50

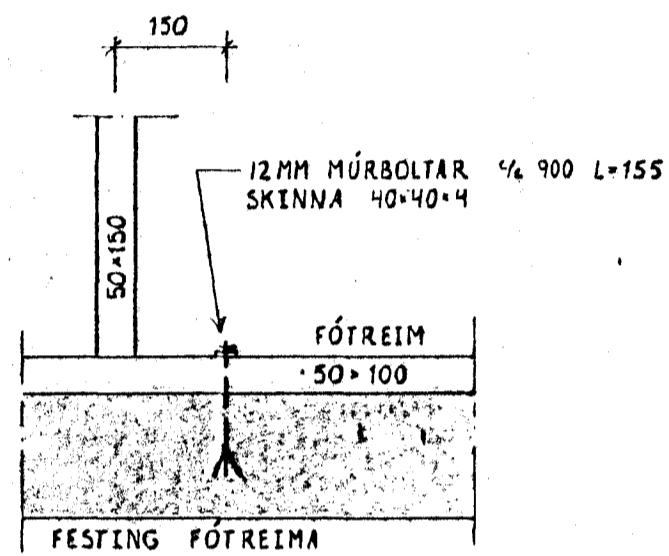


SÉRMYND I 1:10

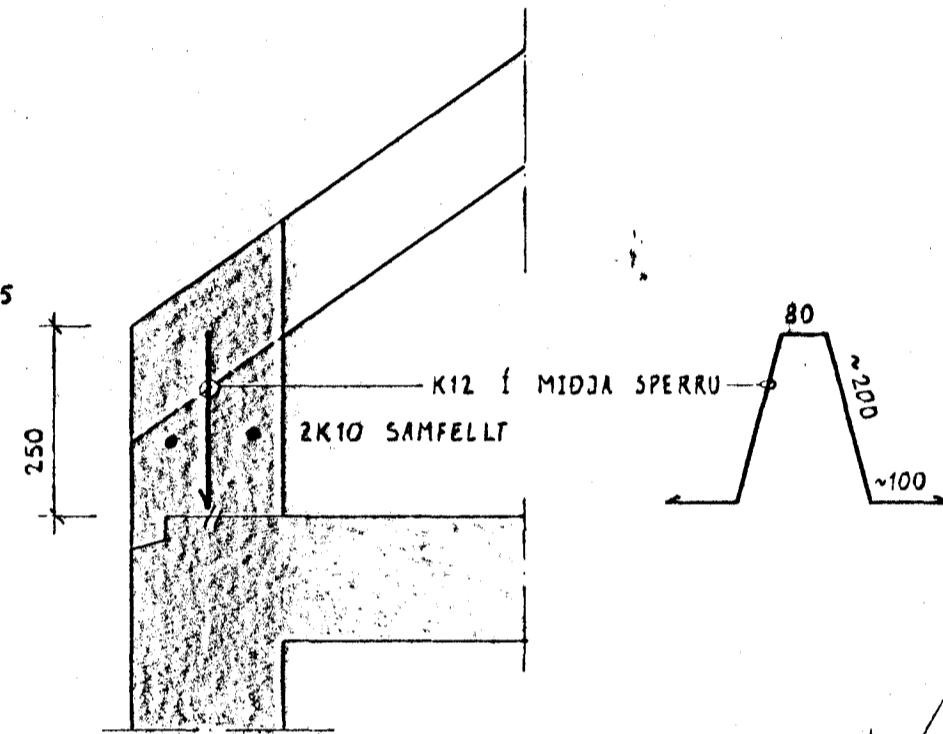


SÉRMYND II 1:10

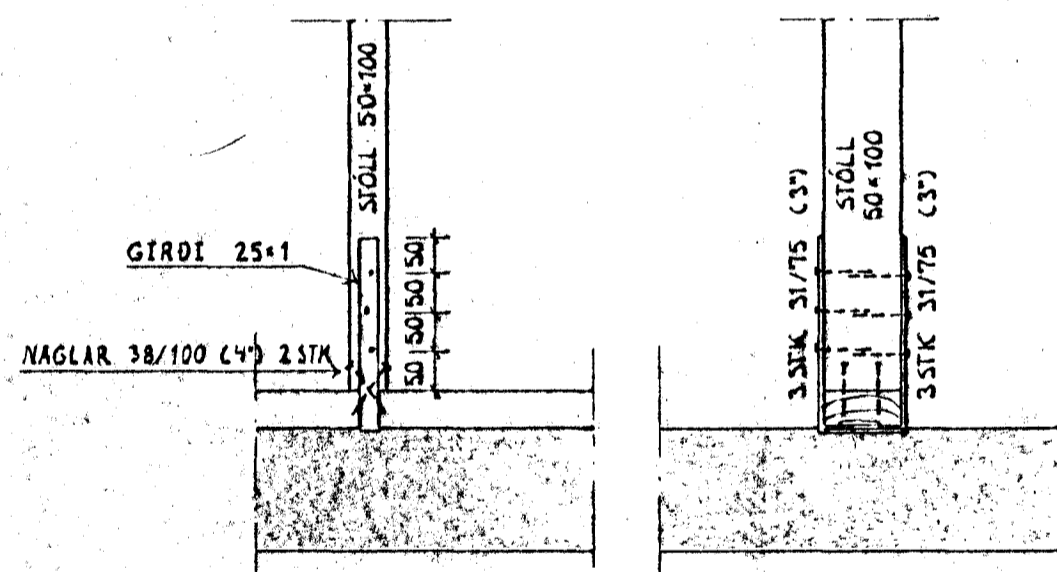



SÉRMYND V 1:10

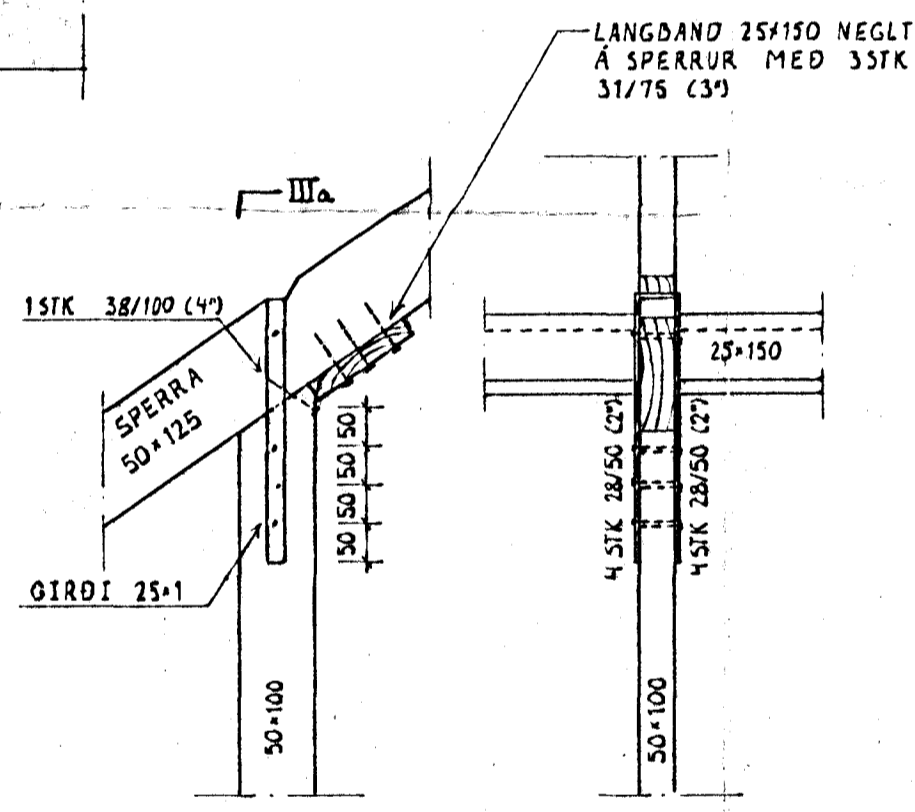

SNIÐ III<sub>a</sub>-III<sub>a</sub> 1:10  
SÉRMYND III 1:10

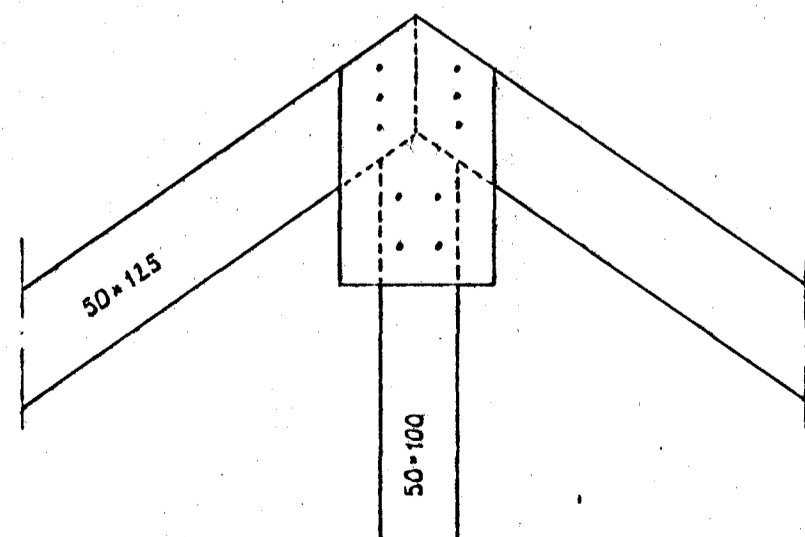

SÉRMYND IV 1:10

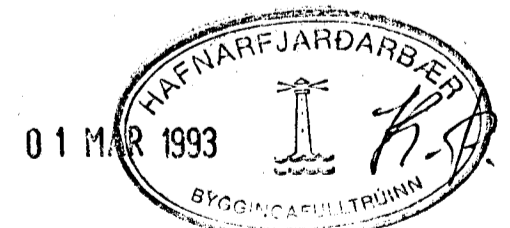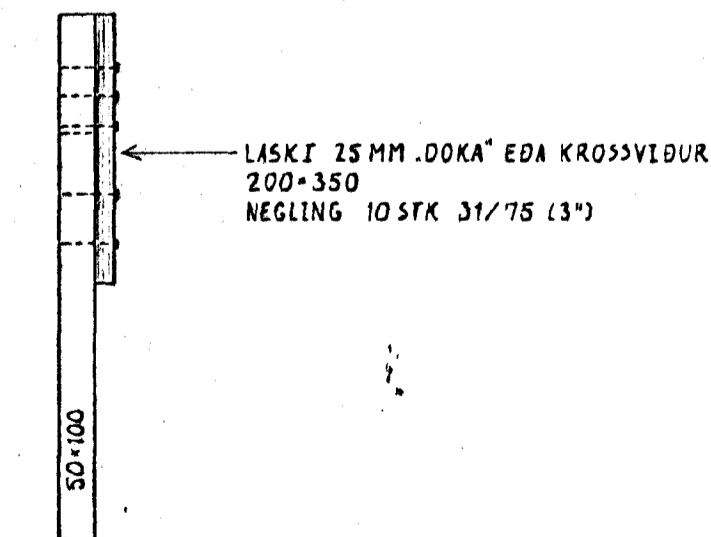

ÁLFHOLT 32 HAFNARFIRÐI

ÞAKVIÐIR: SNIÐ A-A OG SÉRMYNDIR FESTINGA

MÆLIKVAÐI: 1:50, 1:10

KRISTJAN STEFANSSON TEKNIFRÆÐINGUR F.T.F.I.

REYKJAVÍKURVEG 68, HAFNARFIRÐI. SÍMI 652100

DAGS. JAN 1993

HANNAÐ: KS/ASP

TEIKNAD: ASP

VERK NR. FLOKKUR

9204 01

TEIKNING NR.

15