


GRUNNMYND 1:50



SNID A-A 1:20

SNID Í STIGAHLAUP TEIKN. NR. - 06
SKÝRINGAR OG FL. TEIKN. NR. - 01

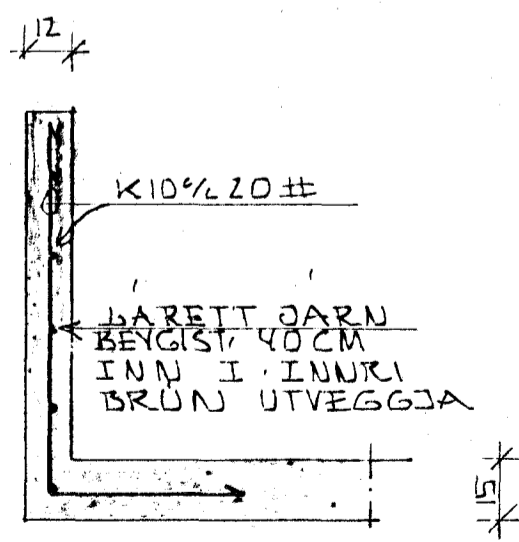

ALFHOLT 32. HAFNARFJÖRÐI.	DAGS SEPT 1992
JÄRN Í PLÖTU YFIR 2. HÆÐ.	HANNAÐ K.S.
MÆLIKVÆÐI 1:50, 1:20	TEIKNAD K.S.
KRISTJAN STEFANSSON TEKNIFRÆÐINGUR F.T.F.I.	VERK NR. FLOKKUR
KEYKJAVÍKURVEGI 68, HAFNARFJÖRÐI. SÍMI 652100	9204 01
	TEIKNING NR.
	11