



SNID Í STIGA, 1:20

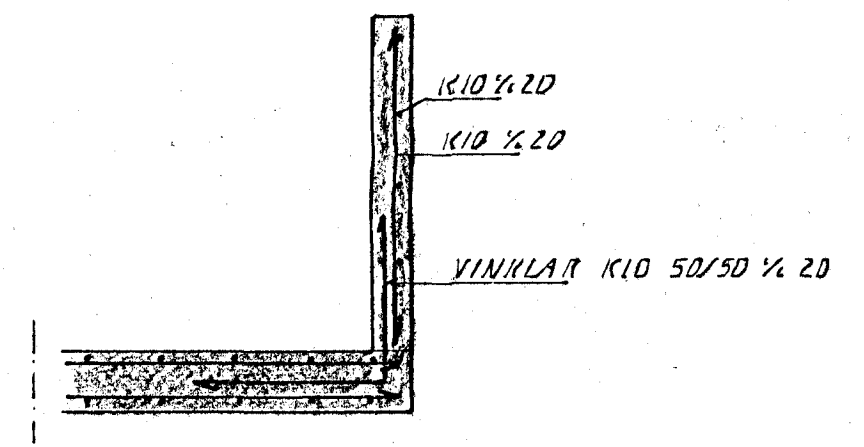

SNID Í HANDRIÐ, 1:20

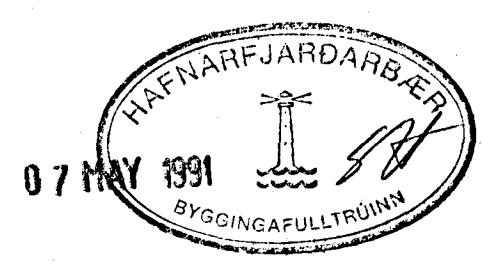

BR. NR.	DAGS	EÐLI Breytingar	SIGN.
ALFHOLT 34 HAFNARFJÖRÐ			DAGS APRIL 91
JÄRNBENDING ÚTIÞREPA 2. HÆÐ			HANNAS d.H.
MELIKV. 1:20			TEKINN 91.
SIGURÐUR ÞORLEIFSSON TEKNIFRÆÐINGUR F.T.F.I.			VERK NR. 9028
STRANDGÖTU 11 HAFNARFJÖRÐ SÍMI 54751/54255			BLAD NR. 1-07