



Sar. bykkt á fundi bygginga-
nefndar þ. 18. 1990
BYGGINGAFULLTRÚINN
HAFNARFIRDI
Jón Jónsson

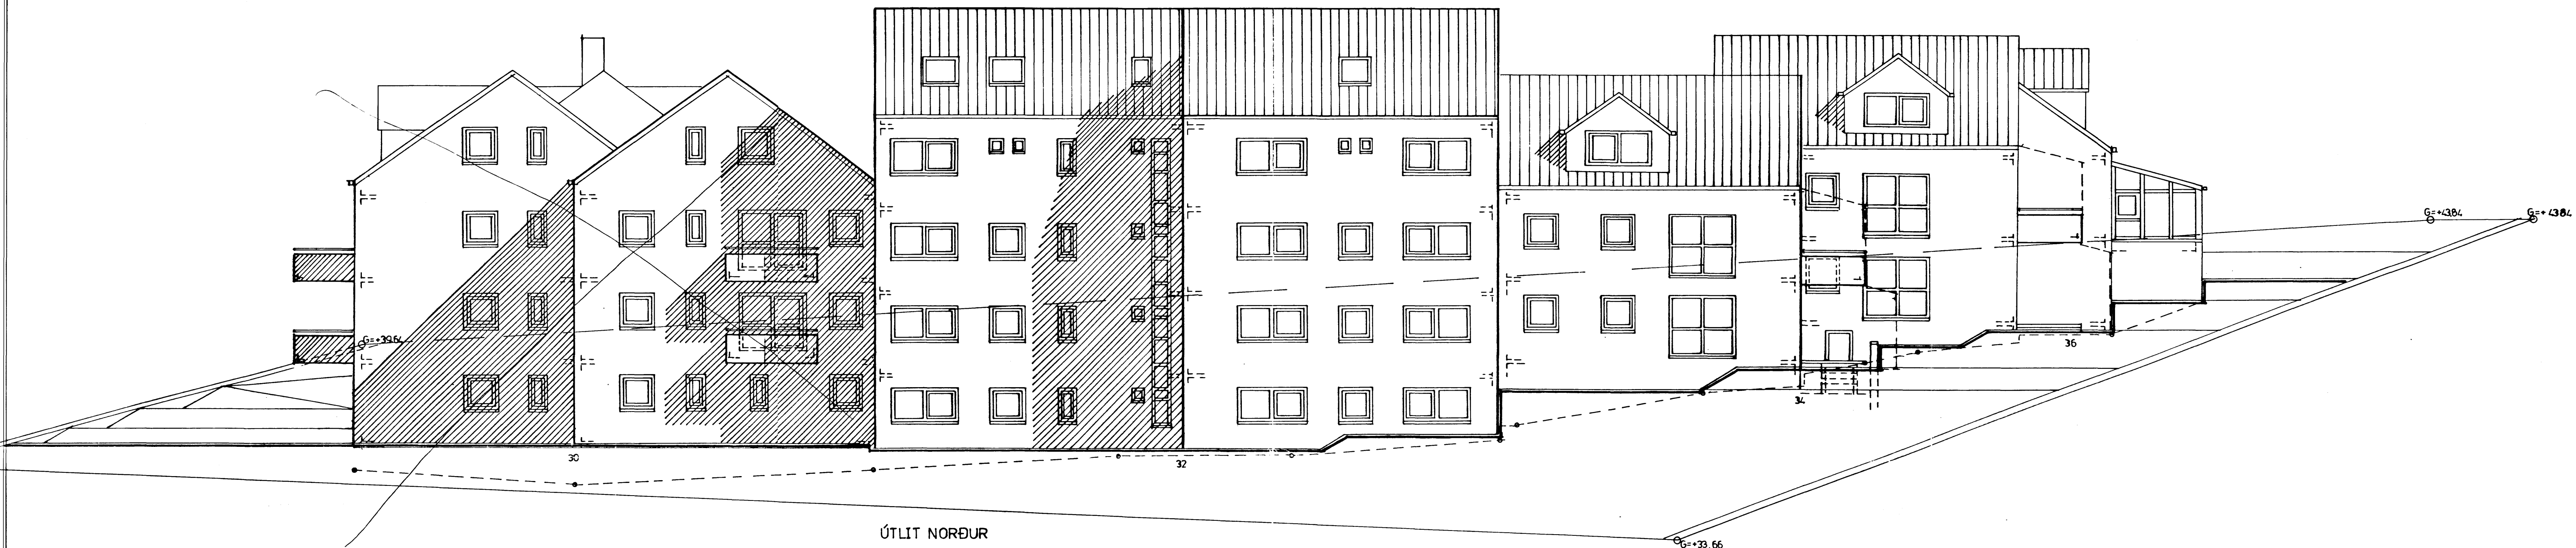

ÚTLIT NORÐUR

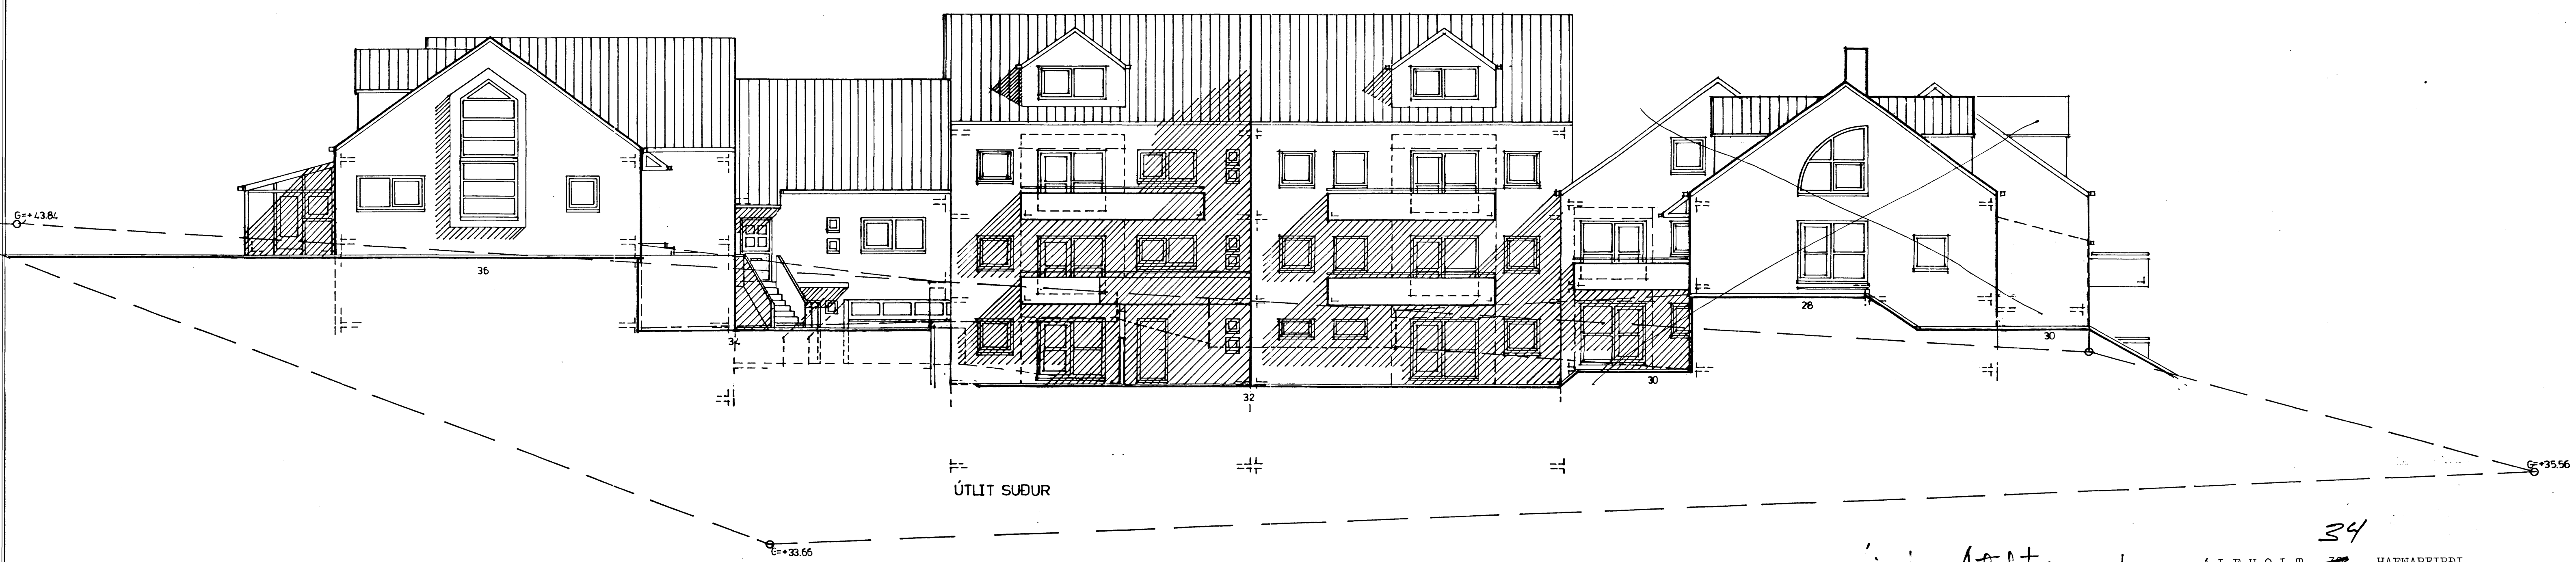

ÚTLIT SUÐUR

Jón Jónsson

34
ALPHOLT, HAFNARFIRDI
Útlit, norður, suður.
Mkv. 1:100 dag. 07.07.1990 bl.: 07
Sigurþór Aðalsteinsson, arkitekt fAI