


FRÍ: HET NR 36

Sambykkt á fundi byggingar  
nefndar þ. 8.10.19 20

BYGGINGAFULLTRÚINN  
I HAFNARFIRDI

*Jón Jón*

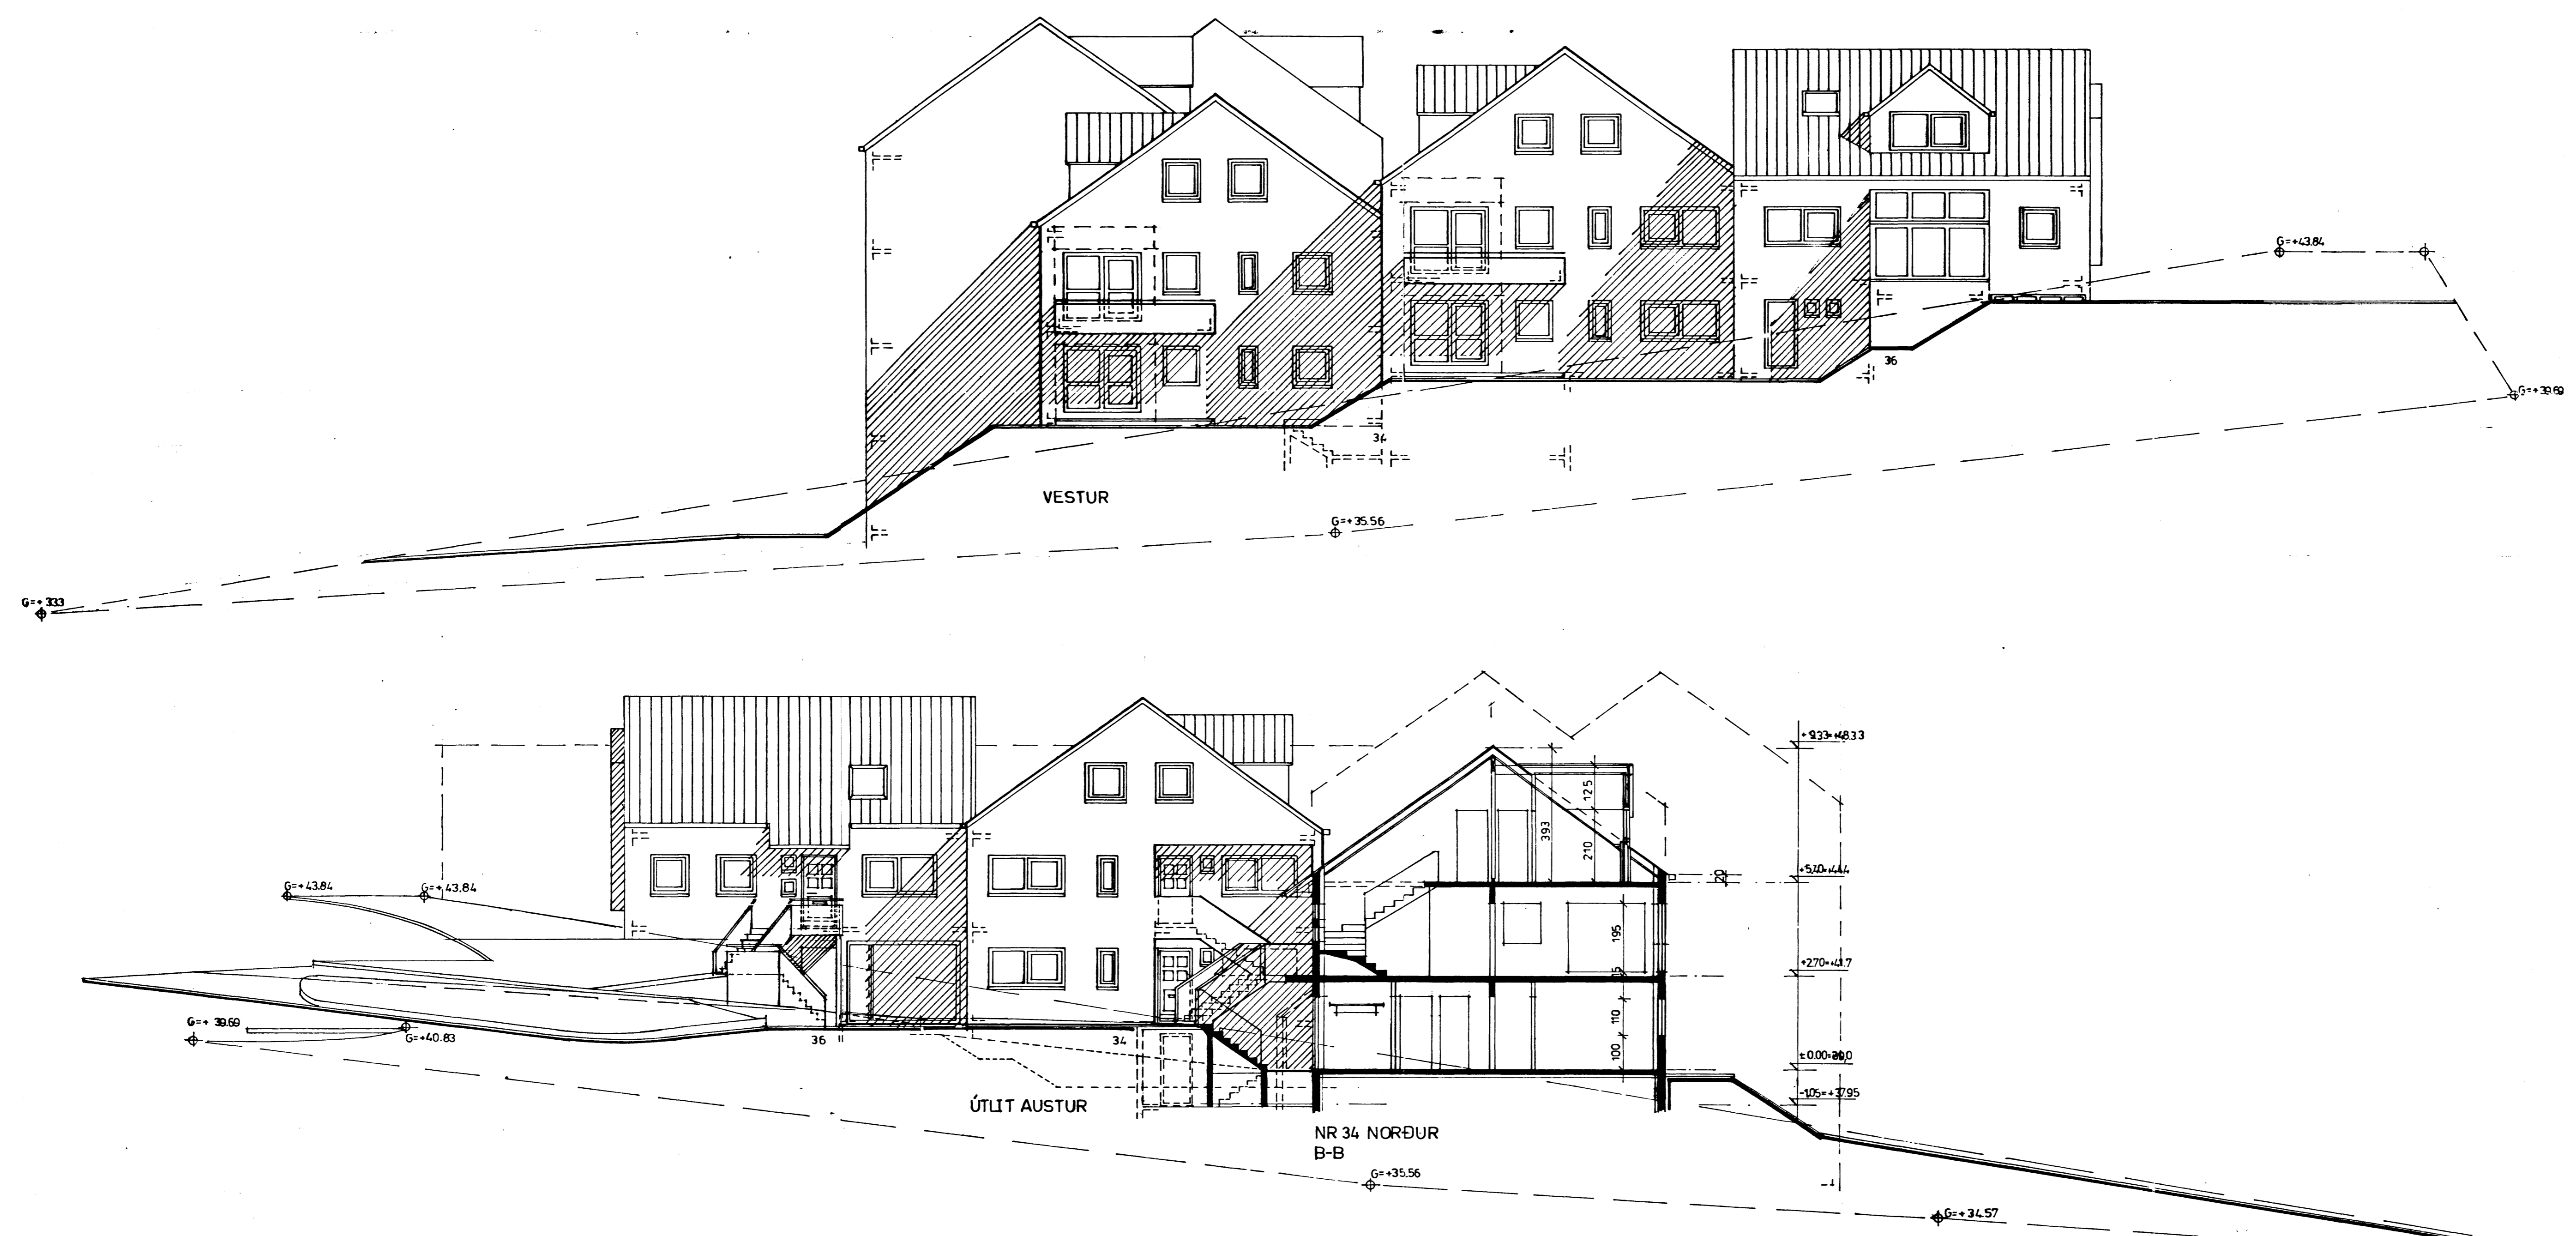

NR 34 NORÐUR  
B-B

34

*limpur Adalsteinsson*

ALFHOLT HAFNARFIRDI

Útlit, vestur, austur, sniðmynd (34 no)

Mkv.: lóðdag.: 07.07.1999obl.: 08

Sigurþór Adalsteinsson, arkitekt FAI