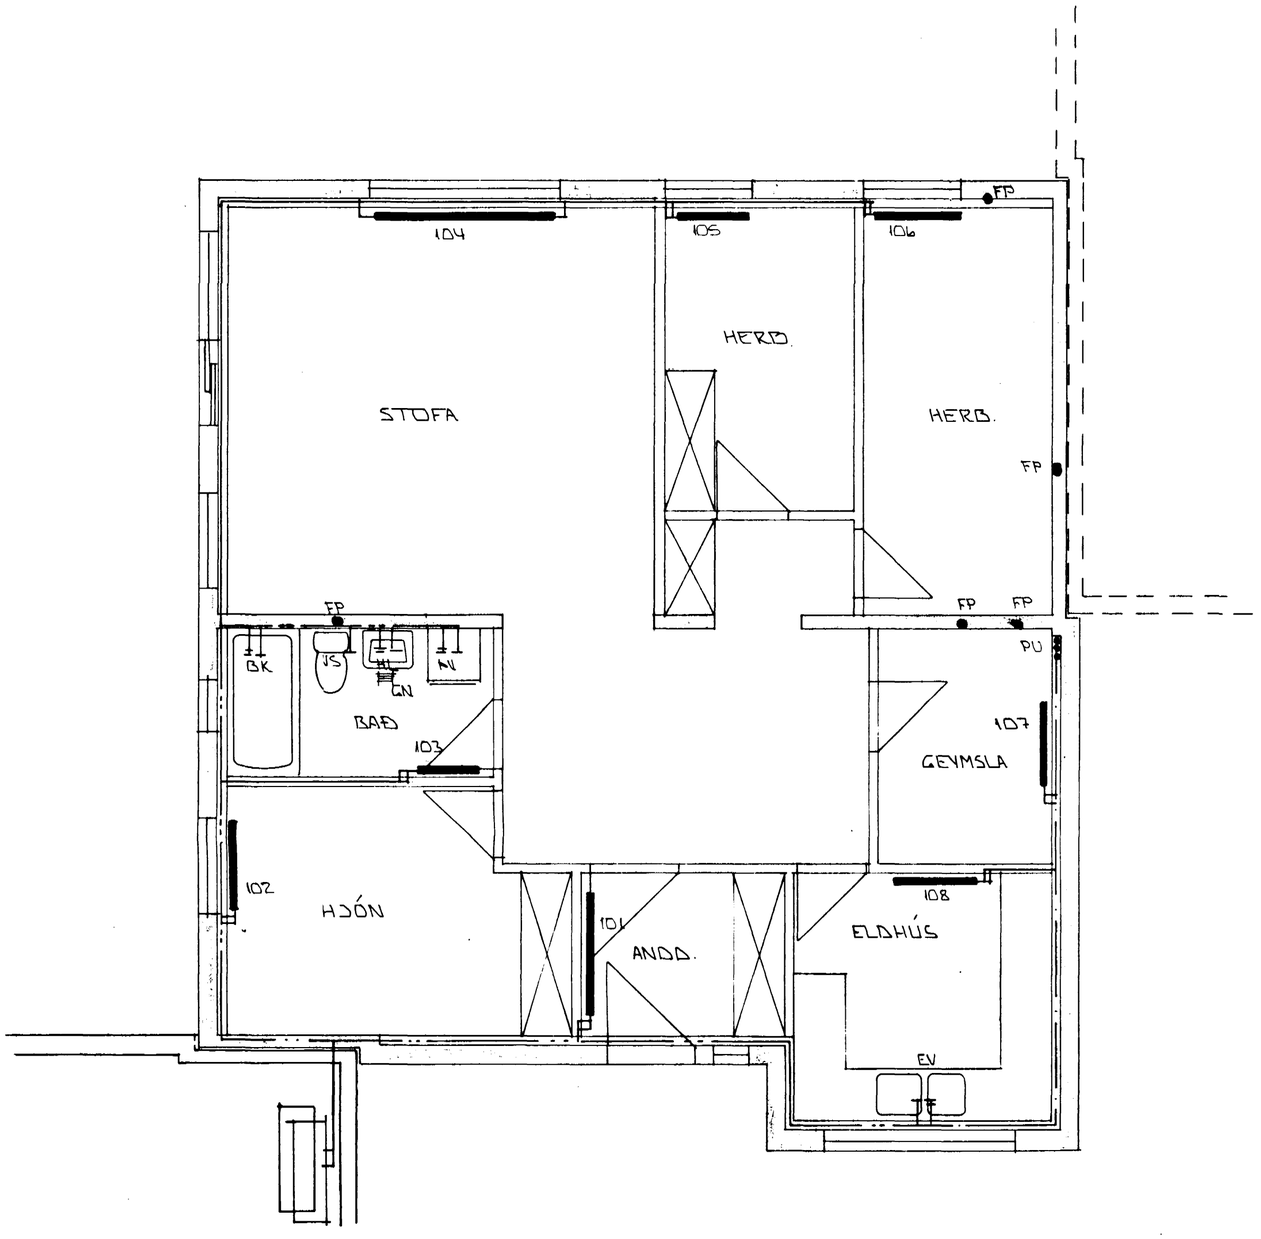

GRUNNMYND 1 HÆÐ ~ 1:50

20 SEP 1990

HAFNARFJARÐARBÆR BYGGINGAFULLTRÚINN

Þór Gíslason

BR.NR.	DAGS.	EÐLI BREYTINGAR	SIGN.

ÁLFHOLT 34 A HAFNARFIRÐI

HITA – VATNS OG FRÁRENNSLISLAGNIR 1. HÆÐ

MÆLIKV. ~ 1 : 50

DAGS. 'AG' 90

HANNAÐ 4.21.

TEIKNAÐ

VERK NR. 9028

SIGURÐUR ÞORLEIFSSON TÆKNIFRÆÐINGUR F.T.F.I.

STRANDGÖTU 11 HAFNARFIRÐI SÍMI 54751

BLAÐ NR. 2-03