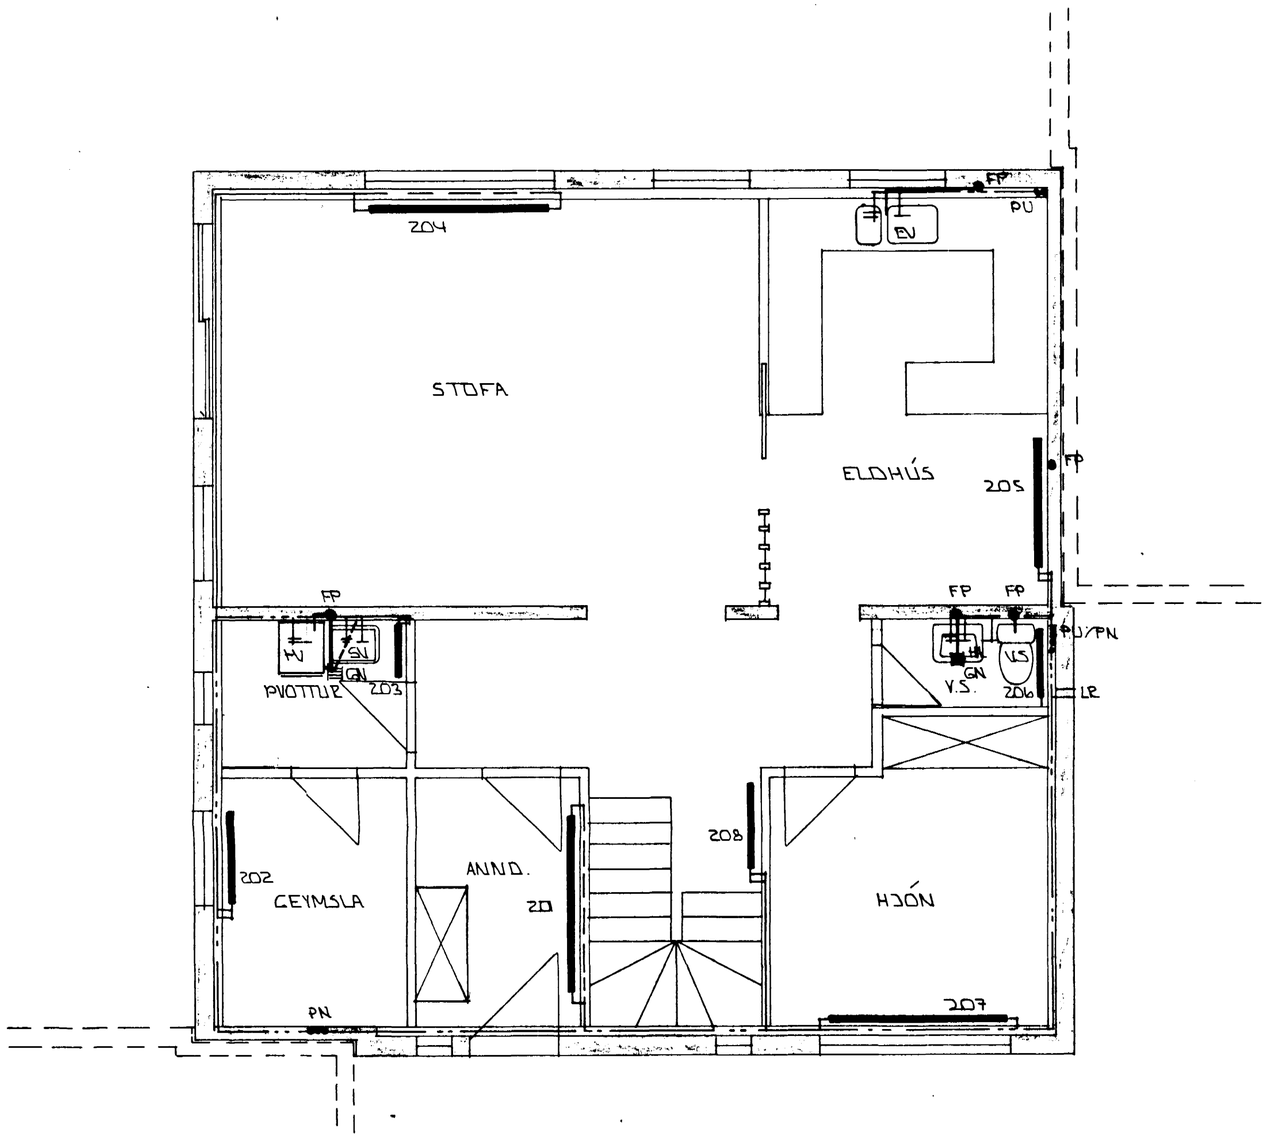

GRUNNMYND 2 HÆÐ · 1 50

20 SEP 1990

HAFNARFJARÐARBÆR BYGGINGAFULLTRÚINN

Þór Gíslason

BR.NR.	DAGS.	EÐLI BREYTINGAR	SIGN.

ÁLFHOLT 34 A HAFNARFIRÐI

HITA - VATNS OG FRÁRENSLISLAGNIR 2. HÆÐ

MÆLIKV. · 1 : 50

SIGURÐUR ÞORLEIFSSON TÆKNIFRÆÐINGUR F.T.F.I.

STRANDGÖTU 11 HAFNARFIRÐI SÍMI 54751

DAGS.	'AG' 90
HANNAÐ	d. H.
TEIKNAÐ	
VERK NR.	9028
BLAÐ NR.	2-04