


KALT VATN OG BAK-
RENNSLI HITAU SJA
TEKN. GRUNNLAGNA
AF HÚSI NR. 34 B

GRUNNMYND ~ 1 : 50



AFSTÖÐUMYND ~ 1 : 500

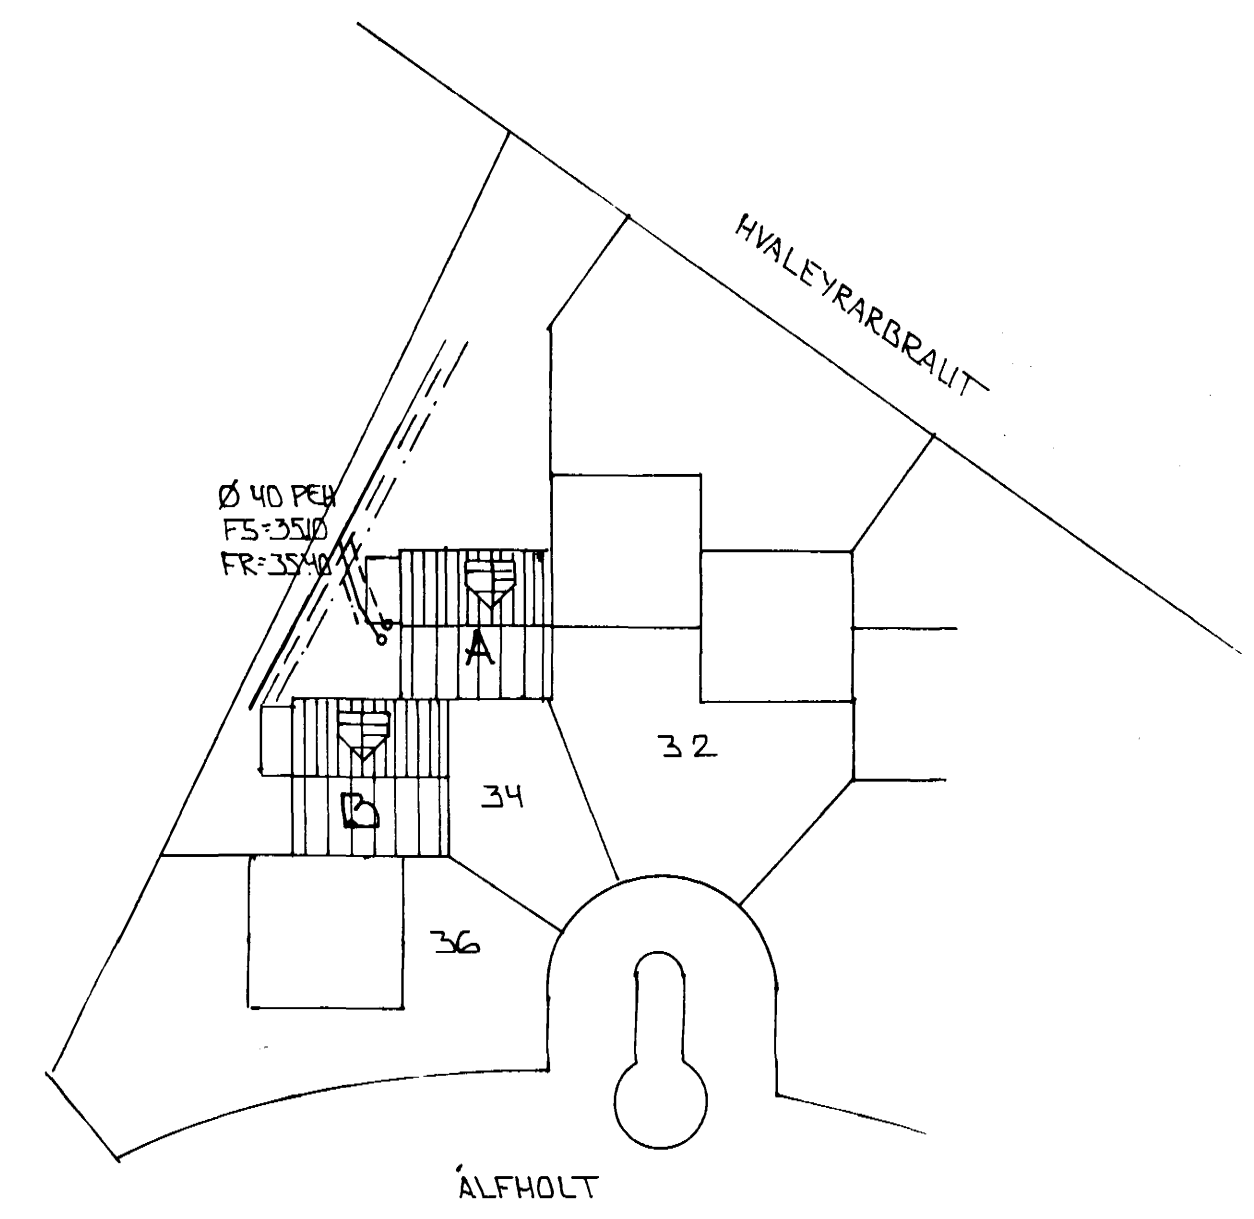

BR. NR.	DAGS	EDLI BREVTINGAR	SIGN.
'ÁLFHOLT 34 A HAFNARFIRÐI GRUNNMYND - GRUNNLAGNA AFSTÖÐUMYND MÆLIKV. ~ 1 : 50 ~ 1 : 500			DAGS ÁGÚST 90 HANNAÐ TEIKNAD GH VERK NR 9028
SIGURÐUR ÞORLEIFSSON TEKNIFRÆÐINGUR F. E. F. I. STRANDGÖTU 11 HAFNARFIRÐI SÍMI 54751			BLADNR. 2-02A