



GRUNNMYND 1. HÆÐ 1:50

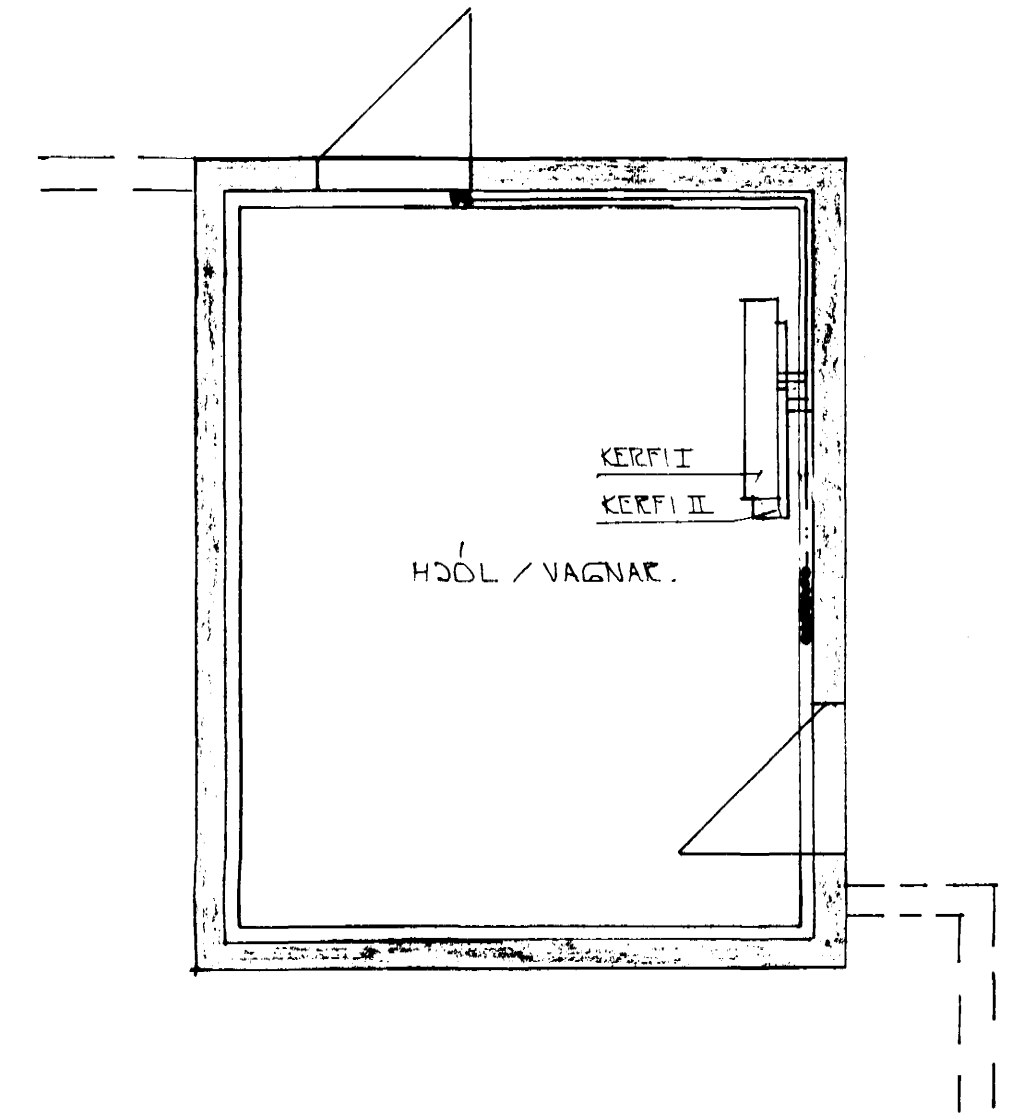

GRUNNMYND KJALLARA 1:50

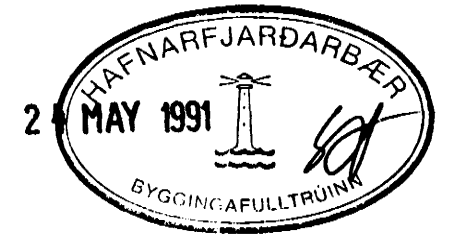

BR.NR.	DAGS	EDLI	BREYTINGAR	SIGN.
'ALFHOLT 34 B HAFNARFIREÐI HITÁ - VÁTNS OG FRÁREUNSLISLAGNIK. KJALLARI OG 1. HÆÐ. MÆLIKV. 1:50				DAGS. APRÍL '91 HANNAJÓ TEIKNAD. 10. VERK NR. <b>9028</b>
SIGURÐUR ÞORLEIFSSON TEKNIFRÆÐINGUR F.T.F.I. STRANDGÖTU 11 HAFNARFIREÐI Sími 54751/54255				BLAÐNR. <b>2-03</b>