




GRUNNMYND 1:50

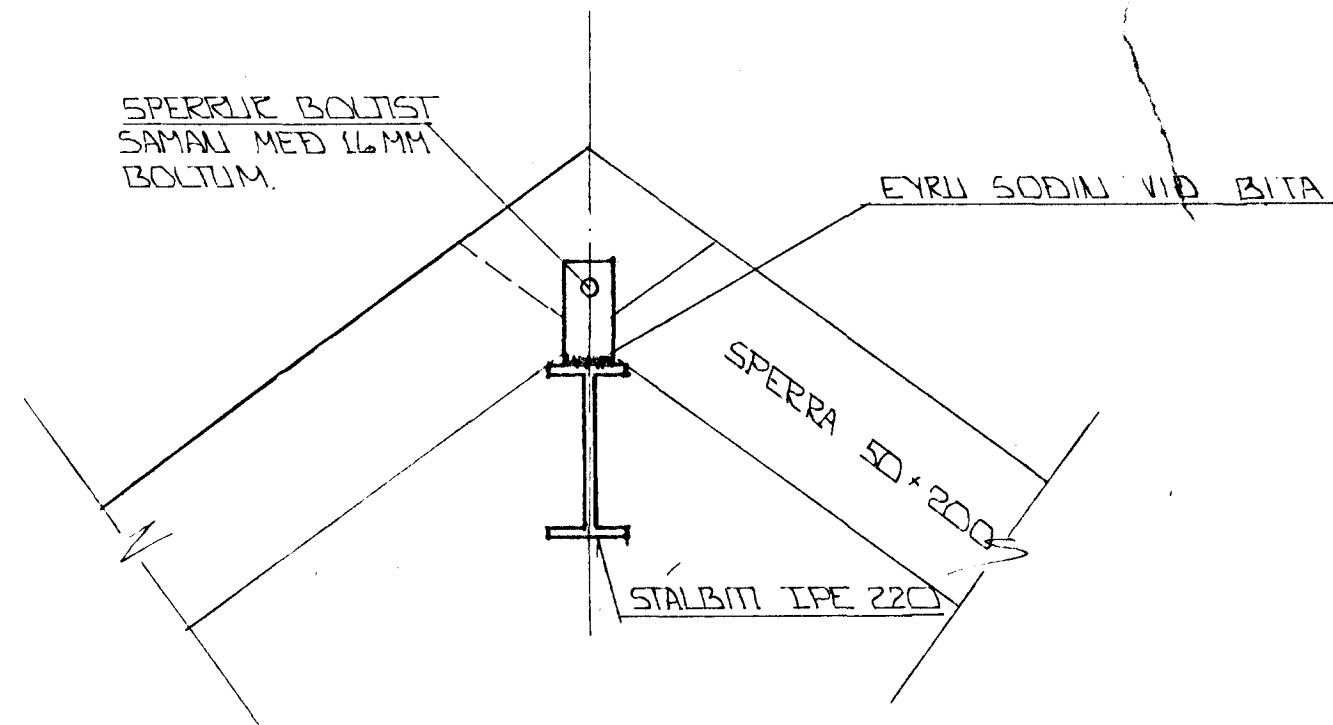

SNID 10 1:10

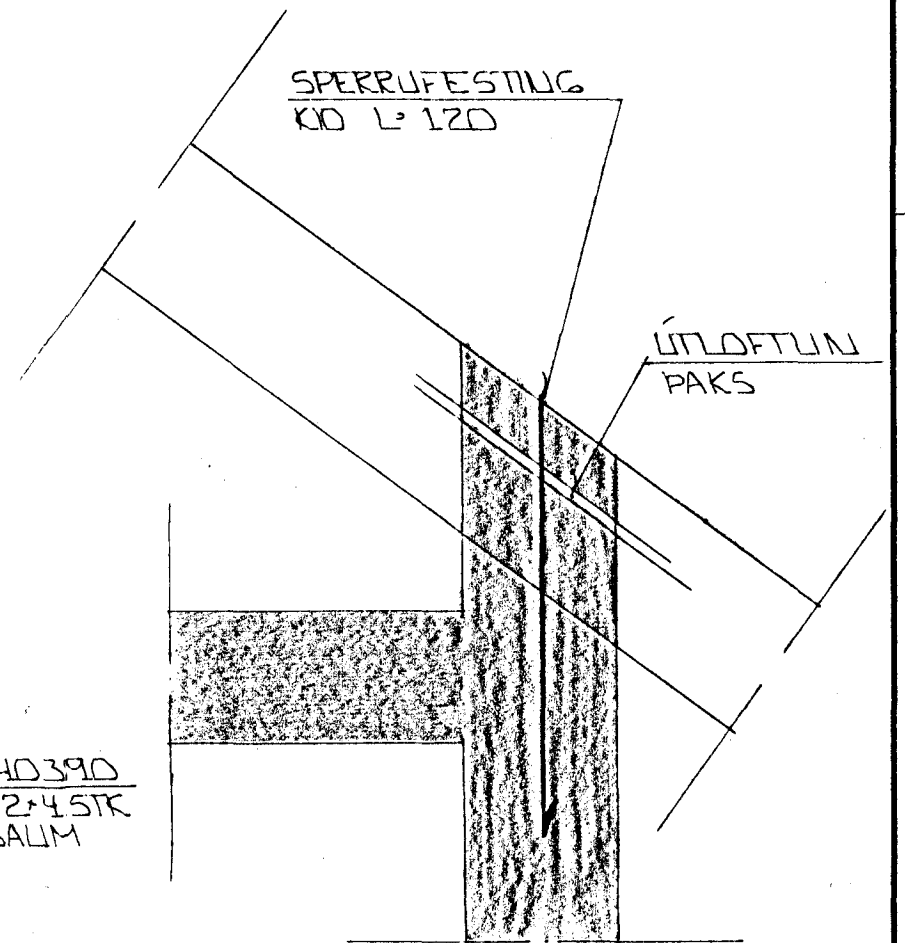


SNID 11 1:10

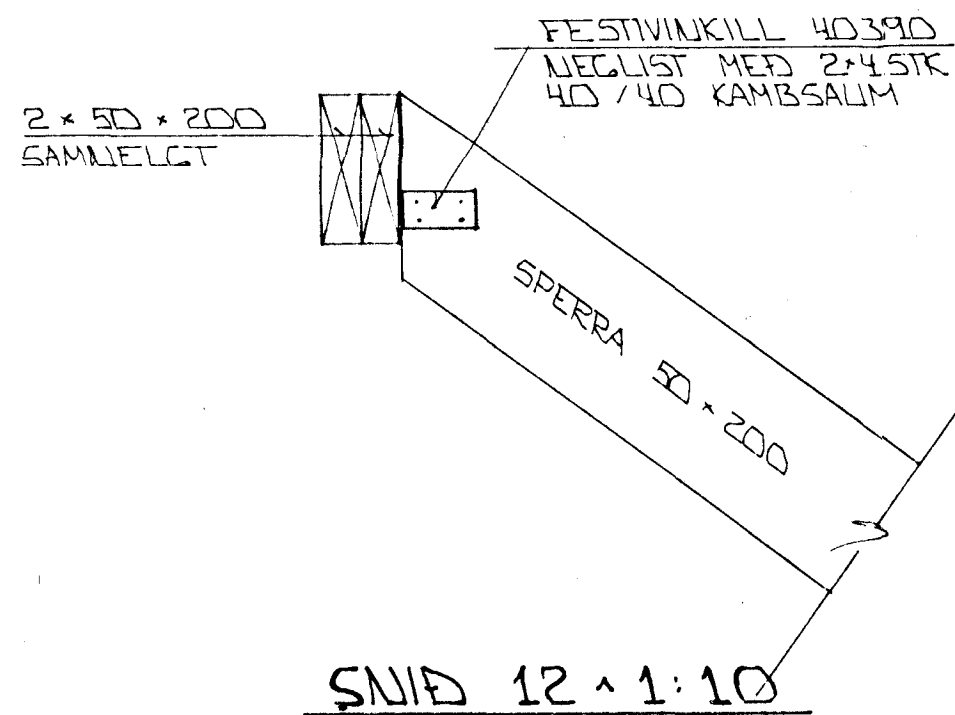


SNID 12 1:10

EINFOLD GRIND Í YTRIRINN ÚTVEGGJA LARETT KÍÐ 20 LÖÐRETT KÍÐ 30

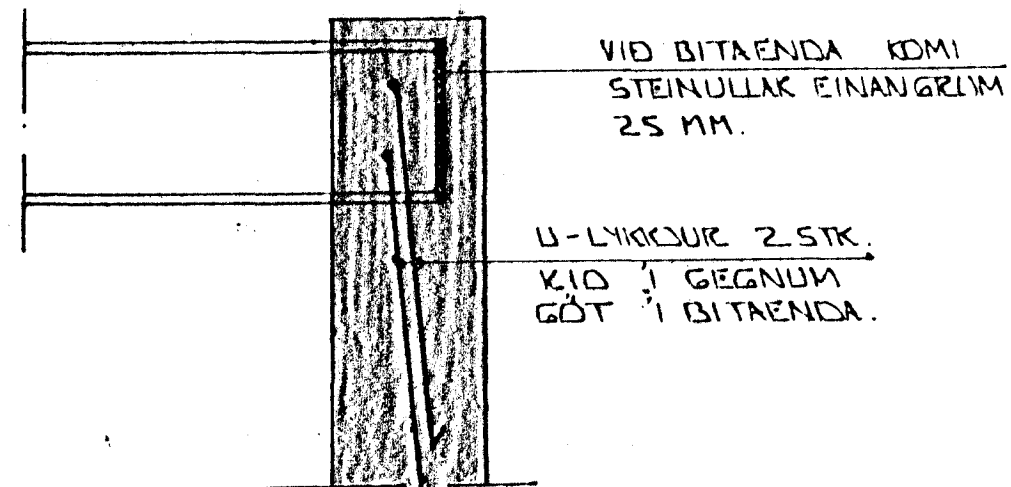

FRÁGANGUR STÁLBITA Í VEGG
1:10

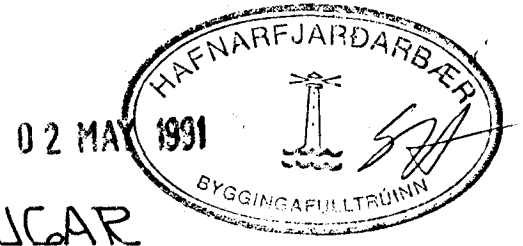

SKÝRINGAR

ALMENNAR SKÝRINGAR SJÁ BL. NR. 1-01.

BR.NR.	DAGS	EÐLI BREVTINGAR	SIGN.
			DAGS APRIL '91
			HANNAÐ
			TEIKNAD
			VERK NR. 9028
ALFHOLT 34 B HAFNARFIRÐI GRUNNMYND PAKVIRKIS - SNID MELIKV. 1:50 1:10 SIGURÐUR ÞORLEIFSSON TEKNIFRÆÐINGUR F.T.F.I. STRANDGÖTU 11 HAFNARFIRÐI SÍMI 54751/54255			BLADNR. 1-06