


GRUNNMYND • 1 : 50

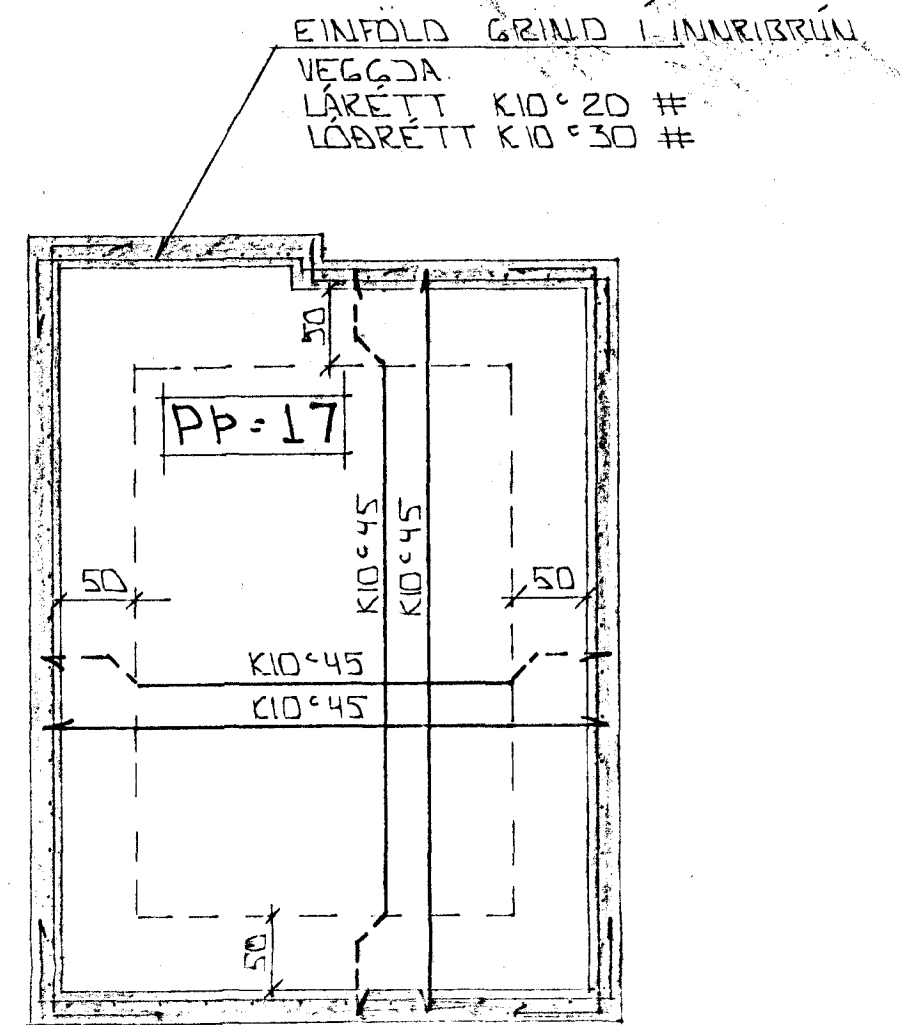

GRUNNMYND • 1 : 50

20 SEP 1990					
BR.NR.	DAGS	EÐLI BREVTINGAR		SIGN.	
ÁLFHOLT 34 B HAFNARFIRÐI UNDIRSTÖÐUR - MÁLTEKN. BENDING VEGGJA KJALLARA. BENDING PLOTU YFIR KJALLARA. MÆLIKV. • 1 : 50				DAGS SEPT '90 HANNA TEIKNAD VERK NR. 9028	
SIGURÐUR ÞORLEIFSSON TEKNIFRÆÐINGUR F. E. F. I. STRANDGÖTU 11 HAFNARFIRÐI SÍMI 54751/54755				BLADNR. 1-02	