

SKÝRINGAR:

ÖLL TÁKN OG SKÝRINGAR ERU SKV. ÍSLENSKUM
STADLI, 1ST. 64.
GERT ER RÁÐ FYRIR AÐ EINANGUN HÚS SÉ SKV.
BYGGINGARSAMMYKKT.

HITALAGNIR SKULU VERA SVARTAR JARNPIPUR MED SKRUFUDUM
TENGISTYKKJUM. OG EINANGRAST MED AMK 20 MM GLERULLAR-
HÖLKUM OG VEFJAST MED PLASTI EDA SISALPAPPA.

VATNSLAGNIR SKULU VERA GALVANHÚÐADAR JARNPIPUR MED
SKRUFUDUM, TENGISTYKKJUM OG EINANGRAST SEM HITALAGNIR.
KALDAR PIPIR OG TENGISTYKKI VEFJAST FYRST MED
PLASTI EDA SISALPAPPA.

Á ALLA OFNA KOMI LOFTSKRUFUR STILLITÉ OG
SJÁLFVIRKIR OFNLOKAR.


OFNASTERNIR SKULU MIÐAST VIÐ HITAVEITU $\Delta t = 40^{\circ}C$.
ALLAR TENINGAR AÐ OG FRÁ OFNUM ERU 10MM. NEMA
ANNARS SÉ GETIÐ.

GRUNNMYND 1 HÆÐAR 1:50

SKÝRINGAR

ALMENNAR SKÝRINGAR SÁ BL. NR. 2-01.

17 OCT 1991

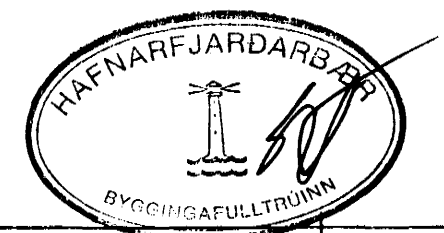

02	3. 10 '91	LAGNIR FERÐAR AÐ VECC OFN 002 FERÐUR	GH
01	6. AUGÚST '91	TENG. DR. Á OFNI 001	GH
BR. NR.	DAGS	EDLI BREVINGAR	SIGN.
ÁLFHOLT 36 HAFNARFIRÐI HITA - VATNS OG FRÁRENNISLAGNIR I HÆÐAR MELIKV. 1:50			DAGS MANNAD TEIKNAD VERK NR 9029
SIGURÐUR ÞORLEIFSSON TEKNIFRÆÐINGUR F.T.F.I. STRANDGÖTU 11 HAFNARFIRÐI SÍMI 54751			BLAD NR. 2-03