
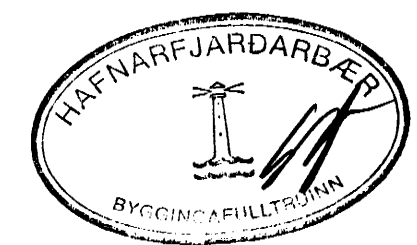


RÚMMYND. 1:50

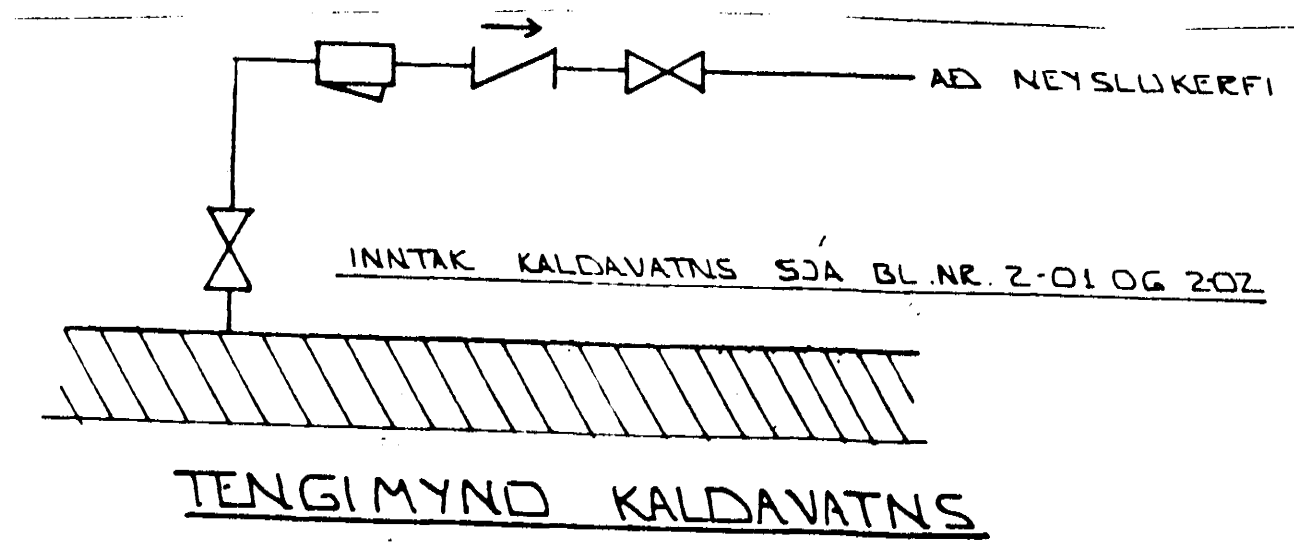

17 OCT 1991

02	OKT '91	LÖGNUM BRAD EV. F.PÍPUNER OG BÆTT VÍÐ S.B.	GH
01	LAGÚST '91	SETT INN FALLPÍPA FRÁ ELDHVAÐ	GH
BR.NR.	DAGS	EDLI BREVTINGAR	SIGN.
ÁLFHOLT 35 HAFNARFIRÐI VATNS - OG FRÁRENNSLISLAGNIR. RÚMMYND			DAGS. JULI 91 HANNAÐ A.V. TEIKNAD G.M. VERK NR. 9029
MÆLIKV. 1:50 SIGURÐUR ÞORLEIFSSON TEKNIFRÆÐINGUR F.T.F.I.			BLAD NR. 2-07
STRANDGÖTU 11 HAFNARFIRÐI SÍMI 54751/54255			