

SKÝRINGAR:

ÖLL TÁKN OG SKÝRINGAR ERU SKV. ÍSLENSKUM
STADLI, 1ST. 64.
GERT ER RÁÐ FYRIR AÐ EINANGUN HÚS SÉ SKV.
BYGGINGARSAMMYKKT.

HITALAGNIR SKULU VERA SVARTAR JÄRNPIPUR MED SKRUFUDUM
TENGISTYKKJUM. OG EINANGRAST MED AMK 20 MM GLEÐULLAR-
HÖLKUM OG VEFDAST MED PLASTI EDA SÍSALPAPPA.

VATNSLAGNIR SKULU VERA GALVANHÚÐADAR JÄRNPIPUR MED
SKRUFUDUM, TENGISTYKKJUM OG EINANGRAST SEM HITALAGNIR.
KALDAR PÍPUR OG TENGISTYKKI VEFDAST FYRST MED
PLASTI EDA SÍSALPAPPA.

Á ALLA ÖFNA KOMI LOFTSKRUFUR STILLITÉ OG
SÞÁLFVIRKIR ÖFNLOKAR.


ÖFNASTÆRDIR SKULU MIÐAST VIÐ HITAVEITU ΔT +40°C.
ALLAR TENINGAR AÐ OG FRÁ ÖFNUM ERU 10MM. NEMA
ANNARS SÉ GETIÐ.

GRUNNMYND 1 HÆÐAR 1:50

SKÝRINGAR

ALMENNAR SKÝRINGAR SÞÁ BL. NR. 2-01

13 AUG 1991

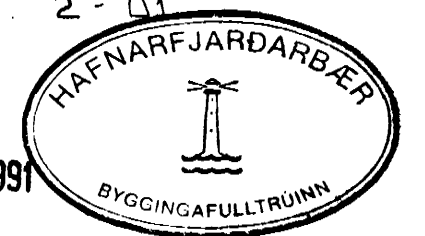

01	LÁGIST 91	TEIÐ. BR. Á ÖFNI	001	GH
BR. NR.	DAGS	ÖDLI	BREYTINGAR	SIGN.
ÁLFHOLT 36 HAFNARFIRÐI				DAGS
HITA - VATNS OG FRÆRNSLISLAGNIR				HANNAÐ
1 HÆÐAR				TEIKNAD
MELIKV. 1:50				VERK NR.
SIGURÐUR ÞORLEIFSSON TEKNIFRÆÐINGUR F.T.F.I.				9029
STRANDGÖTU 11 HAFNARFIRÐI SÍMI 54751				BLAD NR.
				2-03