



RÚMMYND, 1:50

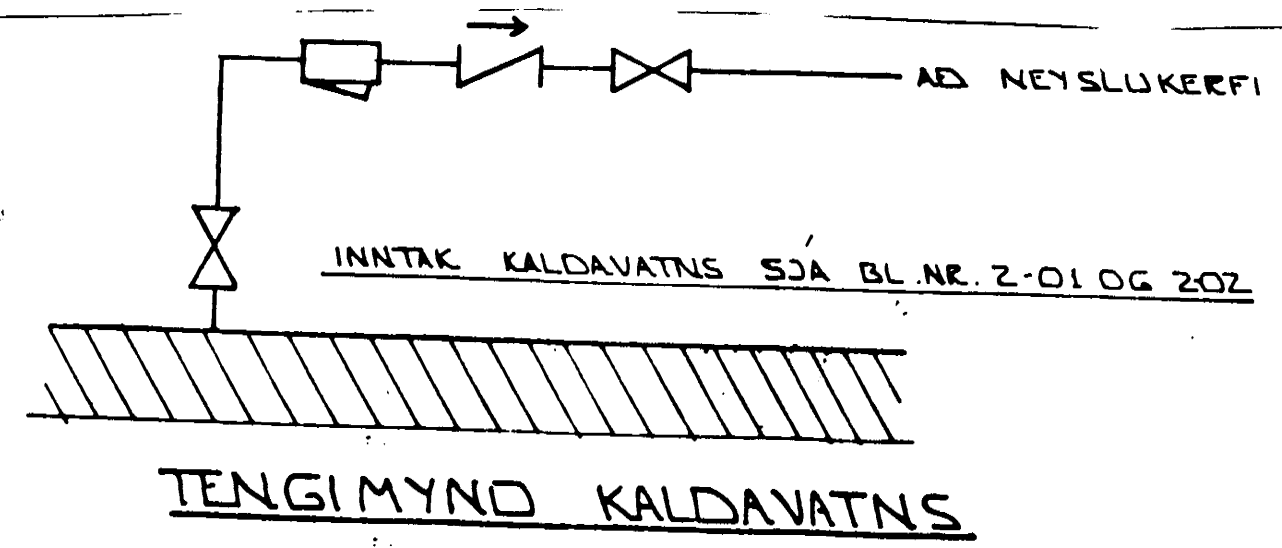

13 AUG 1991

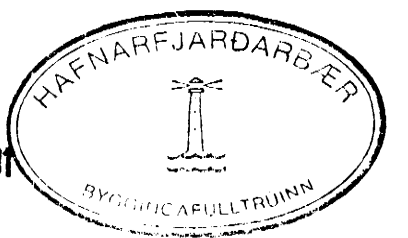

01	LAGIÐ 91	SETT INN FALLPIPA FRÁ ELDSHVASE	GH
BR NR.	DAGS	EDLI BREVINGAR	SIGN.
ÁLFHOLT 35 HAFNARFIRÐI			DAGS JULI 91
VATNS- OG FRÁRENNSLISLAGNIR, RÚMMYND			HANNAÐ 9.7.
MÆLIKV. 1:50			TEIKNAD 9.7.
SIGURÐUR ÞORLEIFSSON TEKNIFRÆÐINGUR F.T.F.I.			VERK NR. 9029
STRANDGÖTU 11 HAFNARFIRÐI SÍMI 54751/54255			BLAD NR. 2-07