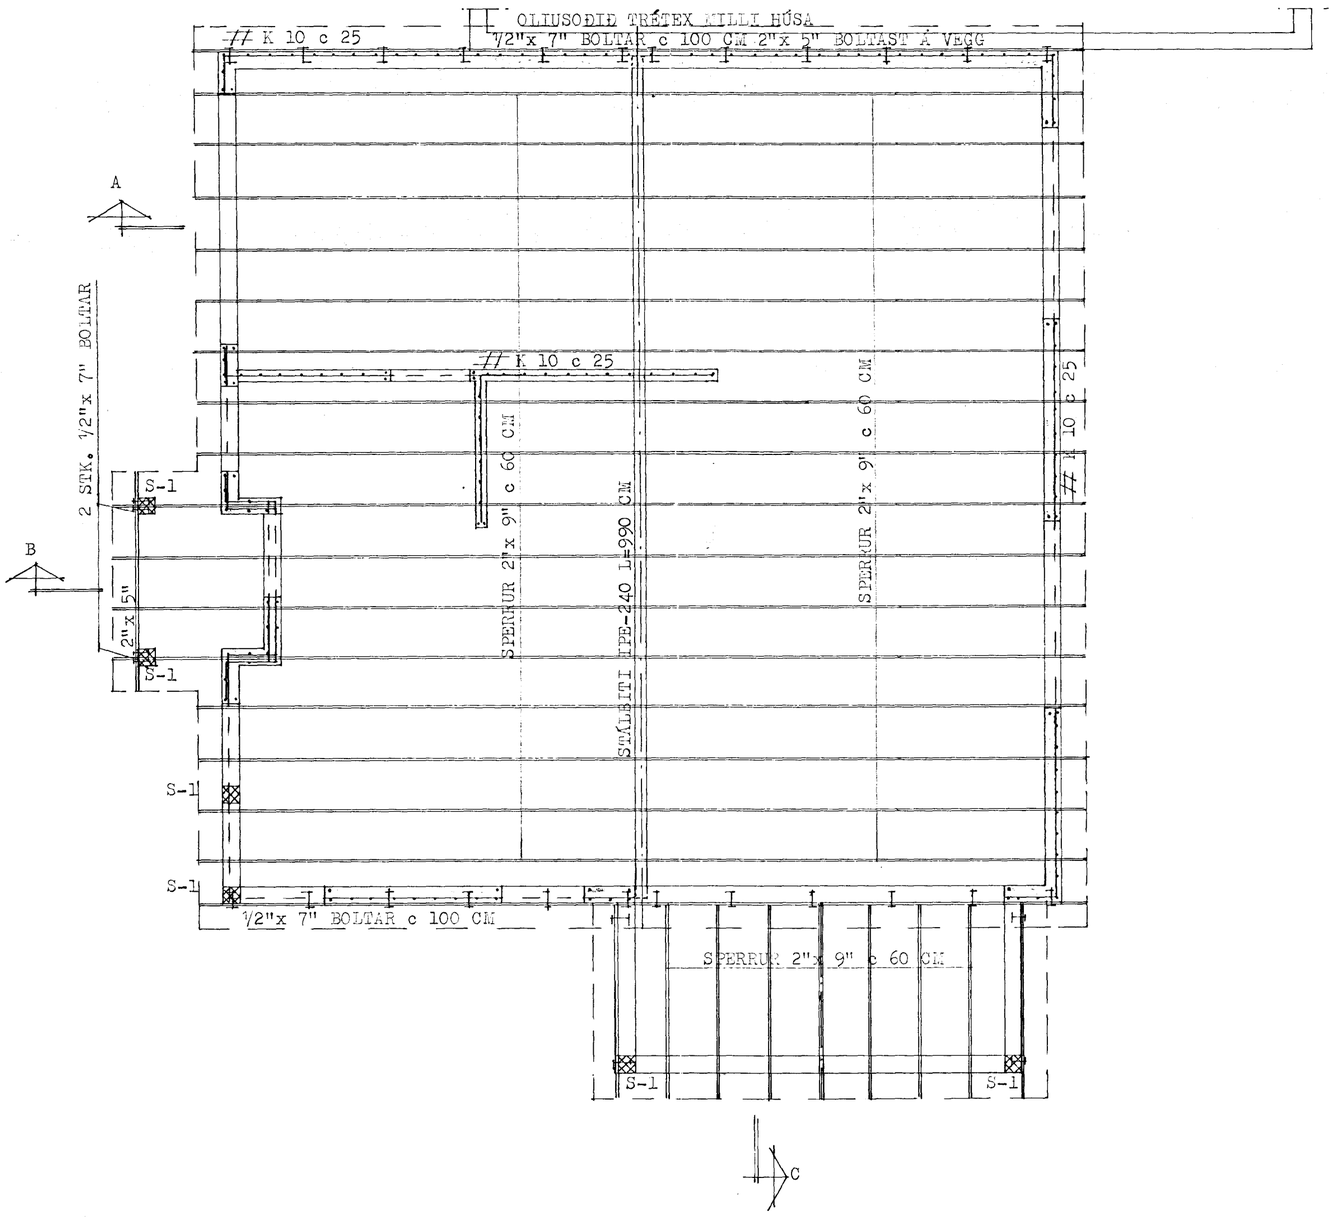

HAFNARFJARÐARBÆR
29 NÓV 1990
BYGGINGAFULLTRÚINN
514

BREYTT Í NÓV.1990

HERMANN ÍSEBARN MTFÍ		
ÁLFHOLT NR.38		
MÁL	1:50	ÞAKBITAR OG VEGGI GRUNNMYND
DAGS.	JÚNÍ 1990	
BLAÐ	8	Hermann Ísebarn