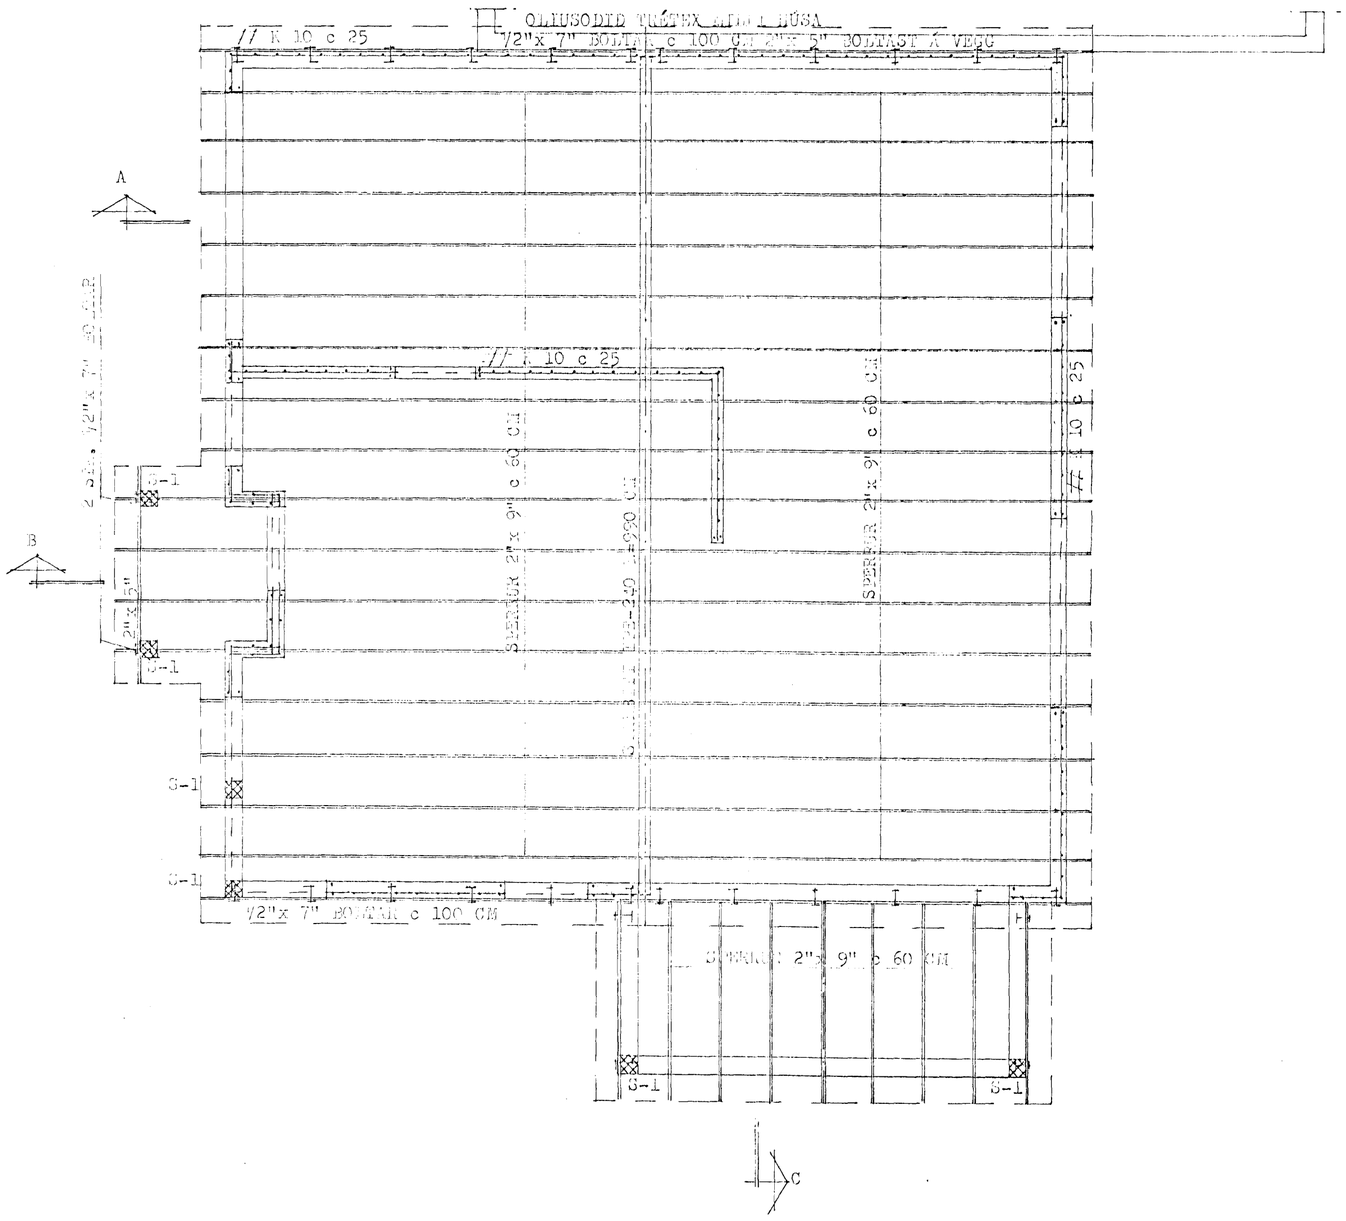

HAFNARFJARÐARBÆR
BYGGINGAFULLTRÚINN
12 JÚN 1990

HERMANN ÍSEBARN MTFÍ		
ÁLFHOLT NR.38		
MÁL	1:50	ÞAKBITAR OG VEGGI GRUNNMYND
DAGS.	JÚNÍ 1990	
BLAÐ	8	Hermann Ísebarn