


SKERINGAR:
 STEYFUGADI S-250 SAMKV. 1SD. STADLI I VEGGI OG PLÖTUR.
 STEYFUSTRUKTARSTÁL KS 40 MERKT -K.
 Í KRINGUM ÖLL MÖRUP KONA 2 K 12 HETTA ANNARS SÉ GETIÐ
 OG MÁI LÁRÉTT JÄRN MÍNAST 70 CM ÚT FYRIR ÖPN EÐA
 SAMFELD YFIR FLÆRI ÖÐ. JÄMI UPPNEÐ FURÖNUM SKULU
 MÁ FRÁ GÓLFI OG 60 CM HRYGGJAN PLÖTU EÐA UPPNEÐ SPERRUM.
 BEST I VEGGI EPRI HANNA KONA 2 K 12 HELL FYRIR HORN.
 TENGIJÄRN I INNVEGGI K 10 c 30 L=120 CM
 TENGIJÄRN I UTVEGGI K 10 c 25
 PLÖTUPYRRI 17 CM
 SVALIR 21 -
 SETGABAR 14 -
 SPERRUR SINI LIGGJA I EÐA AD STEYFI SKAL MÖAVERJA HED
 VIÐURKENDU FÖGAVARHAGI. EINHST FYRIR HÖRDER.
 ALLUR ÞAKSAUNUR OG PÖTTAN SKAL VERA GALVAÐISBRAD.
 ÞAK KLADIST MÖD 1\"/>

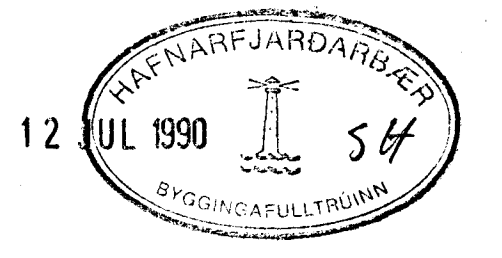

HERMANN ISENHARN		MIFI
ALFROTT NR. 38		
MÁL	1:20	SNID Í ÞAKBITA OG VEGGI
DAGS.	JUNI 1990	
BLAÐ	9	