

SKÝRINGAR

HITALAGNIR:

EINANGRUN.	GÓLF:	3" PLASTEINANGRUN
	ÚTVEGGIR STEYPTIR:	4" PLASTEINANGRUN
	TIMBUR:	6" STEINULL
	GLUGGAR:	TVÖFALT GLER
	ÞAK, STEYPT PLATA	6" STEINULL
	LÉTT LOFT	8" STEINULL

PÍPUR OG OFNAR. MIDSTÖÐVARPÍPUR SKULU VERA SVARTAR PÍPUR OG MÁLAST MED HITABOLINNI RIDVARNARMÁLNINGU. PÍPUR VID ÚTVEGGI SKULU EINANGRAST MED 20 MM GLERULLARHÓLKUM, EDA ANNARI EINANGRUN JAFNGÓÐRI. PÍPUR SEM LEGGJAST INNAN VID EINANGRUN EINANGRIST MED MISSELFIX HÓLKUM EDA ANNARI JAFNGÓÐRI. PÍPUR SKULU VAFÐAR MED PLASTVAFI. PÍPUR SKULU AD JAFNAÐI LIGGJA UM 10 CM HÆÐ FRÁ FRÁGANGNU GÓLFI. GÆTA SKAL ÞESS AD EDLILEG ÞENNSLA HINDRIST EKKI Á LÖGNUM. Á ALLA OFNA KOMI LOFTSKRÚFA OG SJÁLFEV.LOKI DANFOSS ER STJÓRNAST AF VATNSHITA MERKTUR -R, FJVR-10 ALLIR OFNAR TENGJAST MED STILLITÉ, TENGING Ø 10. LAGNIR SKAL ÞRÝSTIPRÓFA MED 6 KG/CM². ALLAR LAGNIR SKULU VERA Í SAMRÆMI VID REGLUGERDIR.


VATNSLAGNIR.

PÍPUR OG TENGI SKAL VERA GALVANISERAÐ EFNI, OG EINANGRAST MED 20 MM GLERULLARHÓLKUM EDA ÖÐRUM JAFN GÓÐUM. ÞÆR SKAL VEFJA MED SÍSALEPPA INNST. TENGIKRANAR SKULU VERA VID ÖLL TÆKI. 30 CM LOFTPÚÐAR Á LÓÐRÉTTA STAMMA. EINSTREYMISLOKAR VID ÞVÖTAVÉLAR. LAGNAKERFIÐ SKAL ÞRÝSTIPRÓFAST MED 8 KG/CM². LAGNIR UTANHÚSS SKULU LAGÐAR Í FROSTFRÝTT DÝPI. HEIMÆÐ KALDAVATNS INNÍ HÚS FRÁ RENNILOKAR SKAL LÖGÐ Í STÁLRORI ASFALTERUDU. FRÁGANGUR OG EFNI SKAL AD ÖÐRU LEYTI VERA SAMKVÆMT REGLUGERÐ.

SKAMMSTAFANIR OG TÁKN

—————	HF	HITI FRAMRÁSARPÍPA
- - - - -	HB	HITI BAKRÁSARPÍPA
· · · · ·	NK	NEYSLUVATN KALT
· · · · ·	NH	NEYSLUVATN HEITT
1 ———	RL	RENNILOKI
———	LS	LOKI MED SPINDLI UPPÚR JÖRÐU
2 ———	EL	EINSTREYMISLOKI
3 ———	VM	VATNSMÆLIR
4 ———	SL	HEMILL
5 ———	VÖS	SÍA
6 ———	BJ	ÞRÝSTIJAFNARI AVD-15
7 ———	SLL	SLAUFULOKI, MÓTSTÖÐULOKI AVD-15
8 ———		ÖRYGGISLOKI
—————	TK	TÆMIKRANI
—————	SK	SLÖNGUKRANI
9 ———	HPM	HITA OG ÞRÝSTIMÆLIR
—————	LP	LOFTPÚÐI

13 AUG 1991

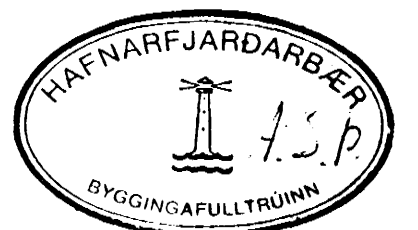

HERMANN ISEBARN		MTFI
ÁLFHOLT NR. 38,		HAFNARFIRÐI
MÆLAGRIND OG SKÝRINGAR		
DAGS.	JUNÍ	
	1990	
BLAÐ	6A	