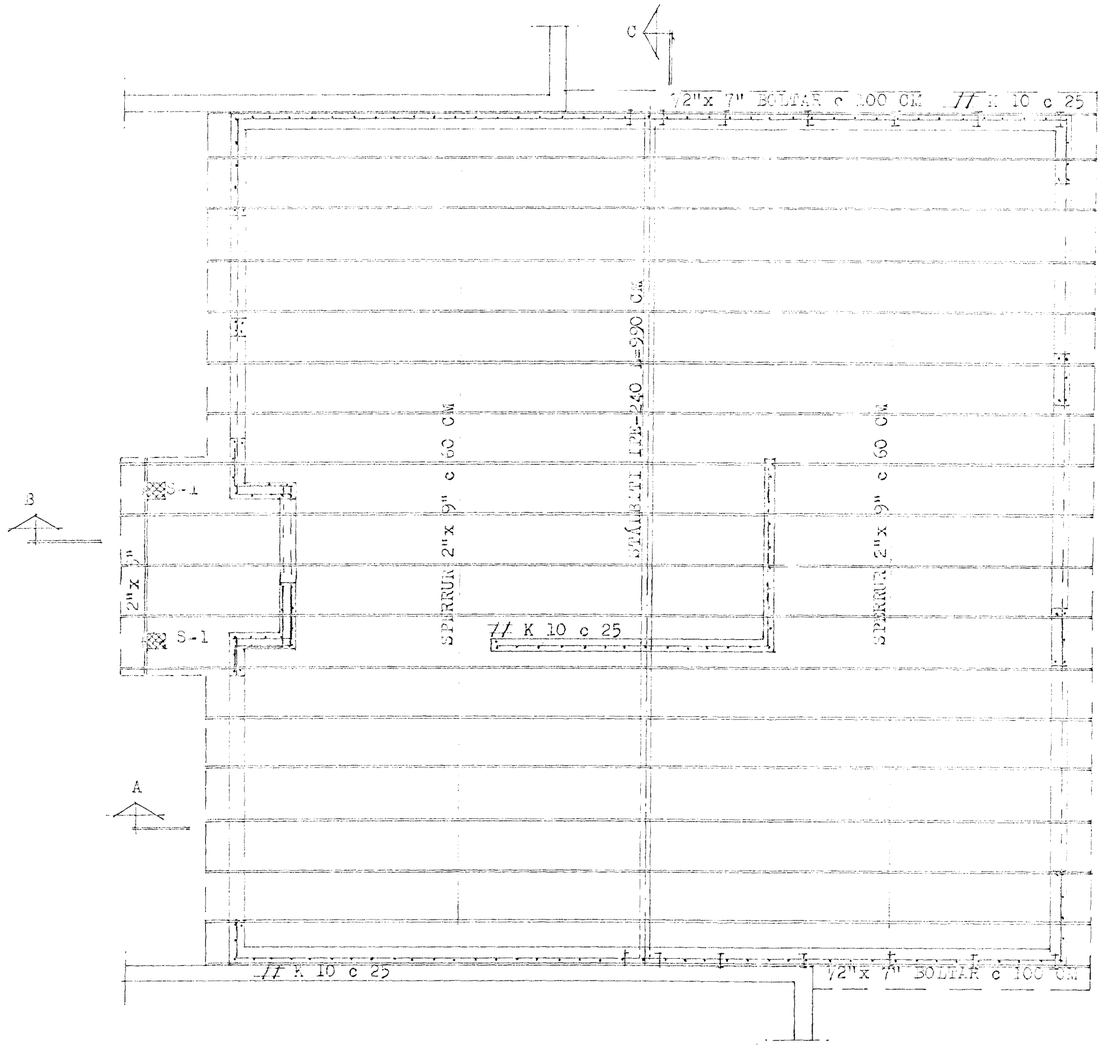

HAFNARFJARÐARBÆR
07 SEP 1990
BYGGINGAFULLTRÚINN

HERMANN ISEBARN		MTFI
ÁLFHOLT NR.40,		HAFNARFIRÐI
MÁL	1:50	ÞAKBITAR OG VEGGIR GRUNNMYND
DAGS.	JÚLÍ 1990	
BLAÐ	8	Hermann Isebarn