


SKÝRINGAR:
 STEYPUGADI S-250 SAMKV.ISL. STADLI Í UNDIRSTÖÐUR.
 S-200 Í GÓLFPLÖTU, SEM STEYPIST MINNST
 12 CM BYKK.
 STEYPUSTYRKARSTÁL KS 40 MERKT -K.
 UNDIR GÓLFPLÖTU SKAL FYLLA MED CRÚS, SEM ÞJAPPAST
 Í 40 CM LÖGUM MED VIBRAÞJÖPPU OG VÖKFAST HÆFILEGA.
 GÓLFPLÖTU SKAL EINANGRA MED 3" PLASTEINANGRUN OG
 NÁI HÖN 50 CM NIÐUR Á ÚTVEGGI.
 UNDIRSTÖÐUR STANDA Á KLÖPP.

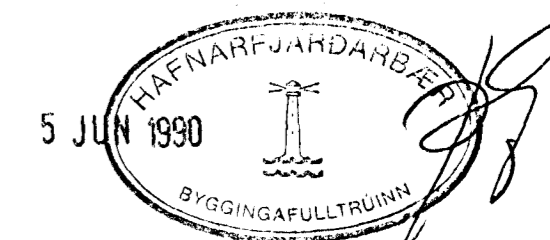

HERMANN ISIBARN		MFI
ALFHOLT NR. 40		
MÁL	1:20	SNID Í UNDIRSTÖÐUR
DAGS.	MÁI 1990	
BLAÐ	2	<i>Hermann Isibarn</i>