


SKÝRINGAR:
 STYRPUGÆÐI S-250 SAMKV. ISL. STABLI Í VEGGI OG PLÖTUR.
 STYRPUSTYRKTARSTÁL KS 40 MÉRKT -K.
 Í KRINGUM ÖLL MÚROP KOMA 2 K 12, ENNA ANNARS SÉ GETIÐ
 OG HÁI LARÉTT JÄRN MINNST 70 CM ÚT FYRIR OPIN EDA
 SAMPELD FYRIR PLÖTUR OP. JÄRN UPPMÉÐ MÚROPUM SKULU
 HÁ FRÁ GÓLFI OG 60 CM UPPFYRIR PLÖTU EDA UPPMÉÐ SPERRUM.
 ENST Í VEGGI ENSTU HEDAR KOMA 2 K 12 HEILL FYRIR HORN.
 TBNGIJÄRN Í INNVEGGI K 10 c 30 L=120 CM
 TBNGIJÄRN Í ÚTVEGGI K 10 c 25

PLÖTURÝKKT 18 CM
 STIGABAK 14 -
 SVALIR 16 -

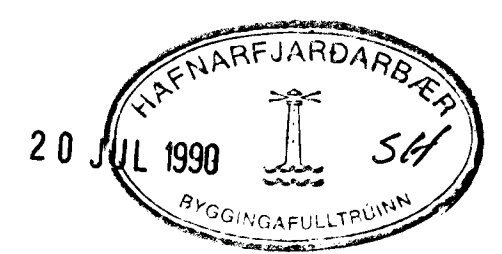

HERMANN ISEBARN		MIFI
ALFHOLT NR. 42, HAFNARFJARDI		
MÁL	1:20 1:50	JÄRNBENT STEINSTEYPA LOFTPLATA JARÐHÆÐAR OG VEGGIR
DAGS.	JULI 1990	GRUNNMUND OG SNID
BLAD	9	<i>Hermann Isibarn</i>