


SKÝRINGAR:
 STEYFUGÆÐI S-250 SAMKV. ISL. STAÐLI Í UNDIRSTÖÐUR.
 S-200 Í GOLFPLÖTU, SEM STEYPIST MINNST
 12 CM ÞYKK.
 STEYFUSTYRKJARSTÁL KS 40 MERKT -K.
 UNDIR GOLFPLÖTU SKAL Fylla MED GRÚS, SEM ÞJAPPAST
 Í 40 CM LÖGUM MED VIBRAÞJÖPPU OG VÖKVAST HÆFILEGA.
 GOLFPLÖTU SKAL EINANGRA MED 3" PLASTEINANGRUN OG
 NÁI HÖN 50 CM NIÐUR Á ÚTVEGGI.
 UNDIRSTÖÐUR STANDA Á KLÖPP.

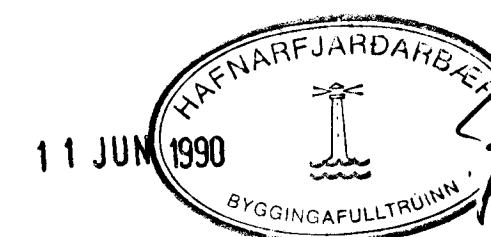

HERMANN ISEBARN MFI		
ÁLFHOLT NR. 42		
MÁL	1:20	SNID Í UNDIRSTÖÐUR
DAGS.	11 1990	
BLAÐ	2	<i>Hermann Iseborn</i>