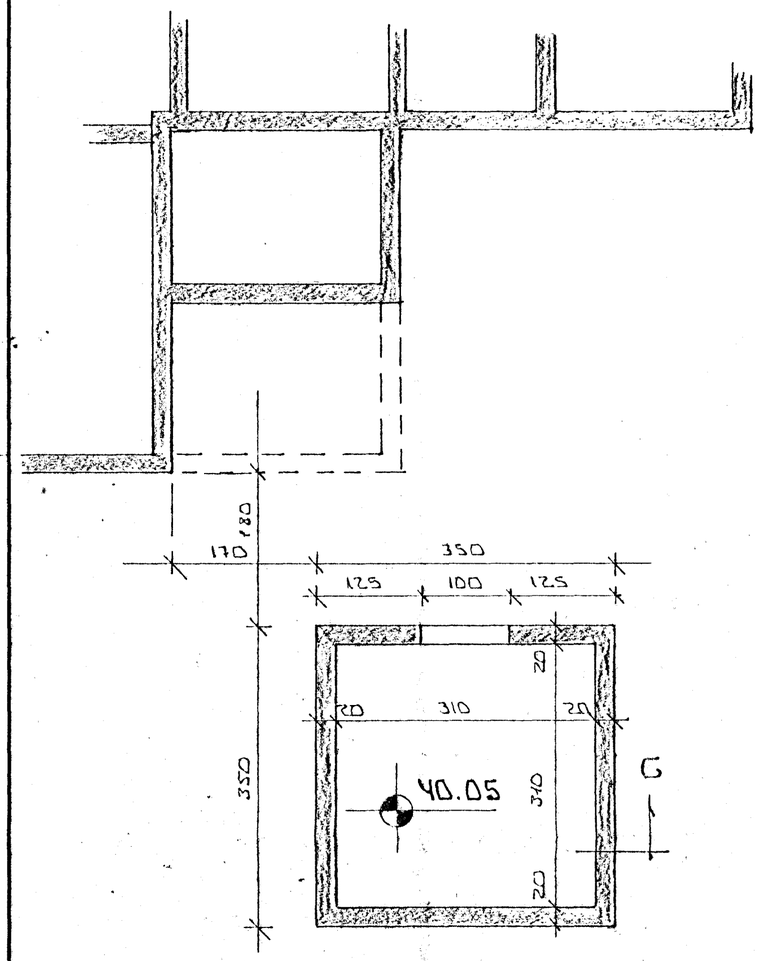

UNDIRSTÖÐUR ~1:50

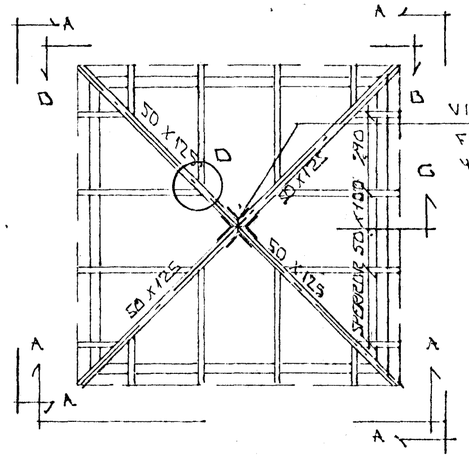

GRUNNMYND PAKS ~1:50
VEGGIR.

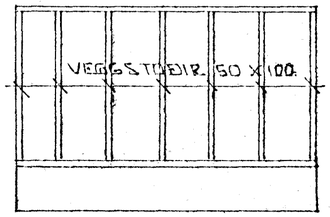

ÁSÝND A - A ~1:50

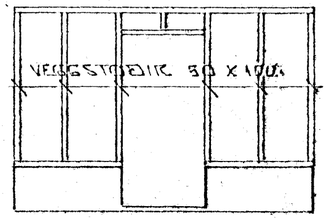

ÁSÝND B - B ~1:50

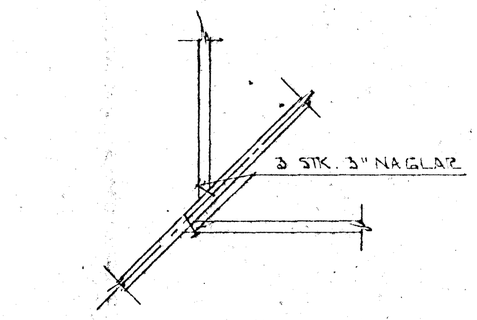

SÉRMYND D ~1:20

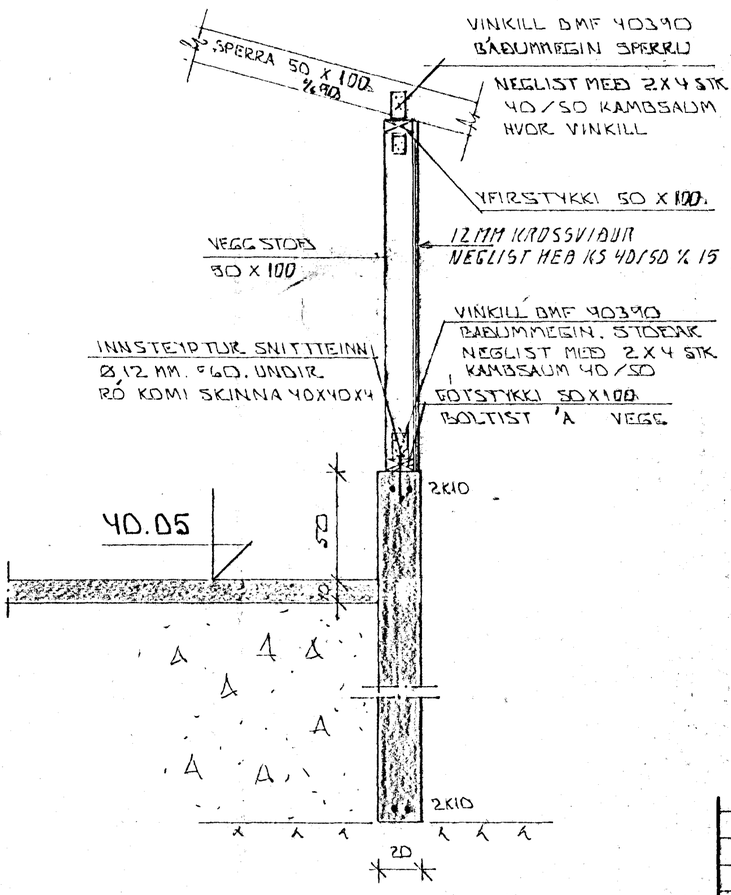

SNIÐ G ~1:20

SKÝRINGAR

GRÚSAR, EÐA HRAUNFYLLING, FROSTFRÍ. OG ÞJAPPIST Í LÖGUM MEÐ TITRAÐRI ÞJÖPPU. LAGÞYKKT RÁÐIST AF STÆRÐ ÞJÖPPUNNAR.

2X10 EFST OG NEÐST Í SÖKKULVEGGJUM. JÁRNIN SKU SAMFELLD OG HEIL UM HORN. VIÐ SAMSKEYTI SKULU ÞAU SKEYTT AMK. SEM SVARAR SKEYTILENGD. ATHYGLI ER VAKIN Á ÁKVEÐUM REGLUM UM SAMTENGINGU NEÐRI SÖKKULJÁRNA. SJÁ TEIKNINGU RAFLAGNAHÖNNUÐAR.

STEYPA S > 250 VS ≤ 0.5
LOFT ≥ 6%
SEMENT ≥ 300 KG/M³

SKÝRINGAR MEÐ TIMBURHÚSI:

Allir útveggir eru úr 50X100 mm Undir fótstykkin skal leggja fjörusoðinn svamp Fótstykkin skulu vera þrýstifdavarin eða bodud í viðurkenndu fúavarnarefni.
Allar festingar úr járni, festijárn, saumur og boltar skulu vera heitgalvanhúðaðir eða á annanhátt tryggilega ryðvarðir
Berandi veggir skulu vera 50 X 100 og boltast við botnplötu með 12mm töggip boltum og skal festa vera amk 30 mm niður í steypuna fjarlægð milli bolta sé 600 mm undir ró komi skinna 40X40X4 mm Milli timburs og steins skal leggja remu úr fjöruþvara
Alstaðar þar sem hægt að koma fyrir skal setja skástifur í kross í veggi og skulu þessar stifur vera 25x150 mm skornar inn í stoðir eða 50x100 mm skornar stift milli stoða

KLÆÐIST MEÐ 12MM KROSSVIÐ.

HAFNARFJARÐARBÆR
22 JAN 1992
BYGGINGAFULLTRÚINN

BR.NR.	DAGS	EÐLI BREYTINGAR	SIGN.

ÁLFHOLT 44 HAFNARFIRÐI
HJÓLAGEYMSLA: BURÐARVIRKI
UNDIRSTÖÐUR VEGGIR - ÞAK.
MÆLIKV. 1:50 1:20

SIGURÐUR ÞORLEIFSSON TÆKNIFRÆÐINGUR F.T.F.I.
STRANDGÖTU 11 HAFNARFIRÐI SÍMI 54181/54255

DAGS.	NÓV.'91
HANNAÐ	
TEIKNAÐ	
VERK NR.	9017
BLAÐ NR.	1-02 B