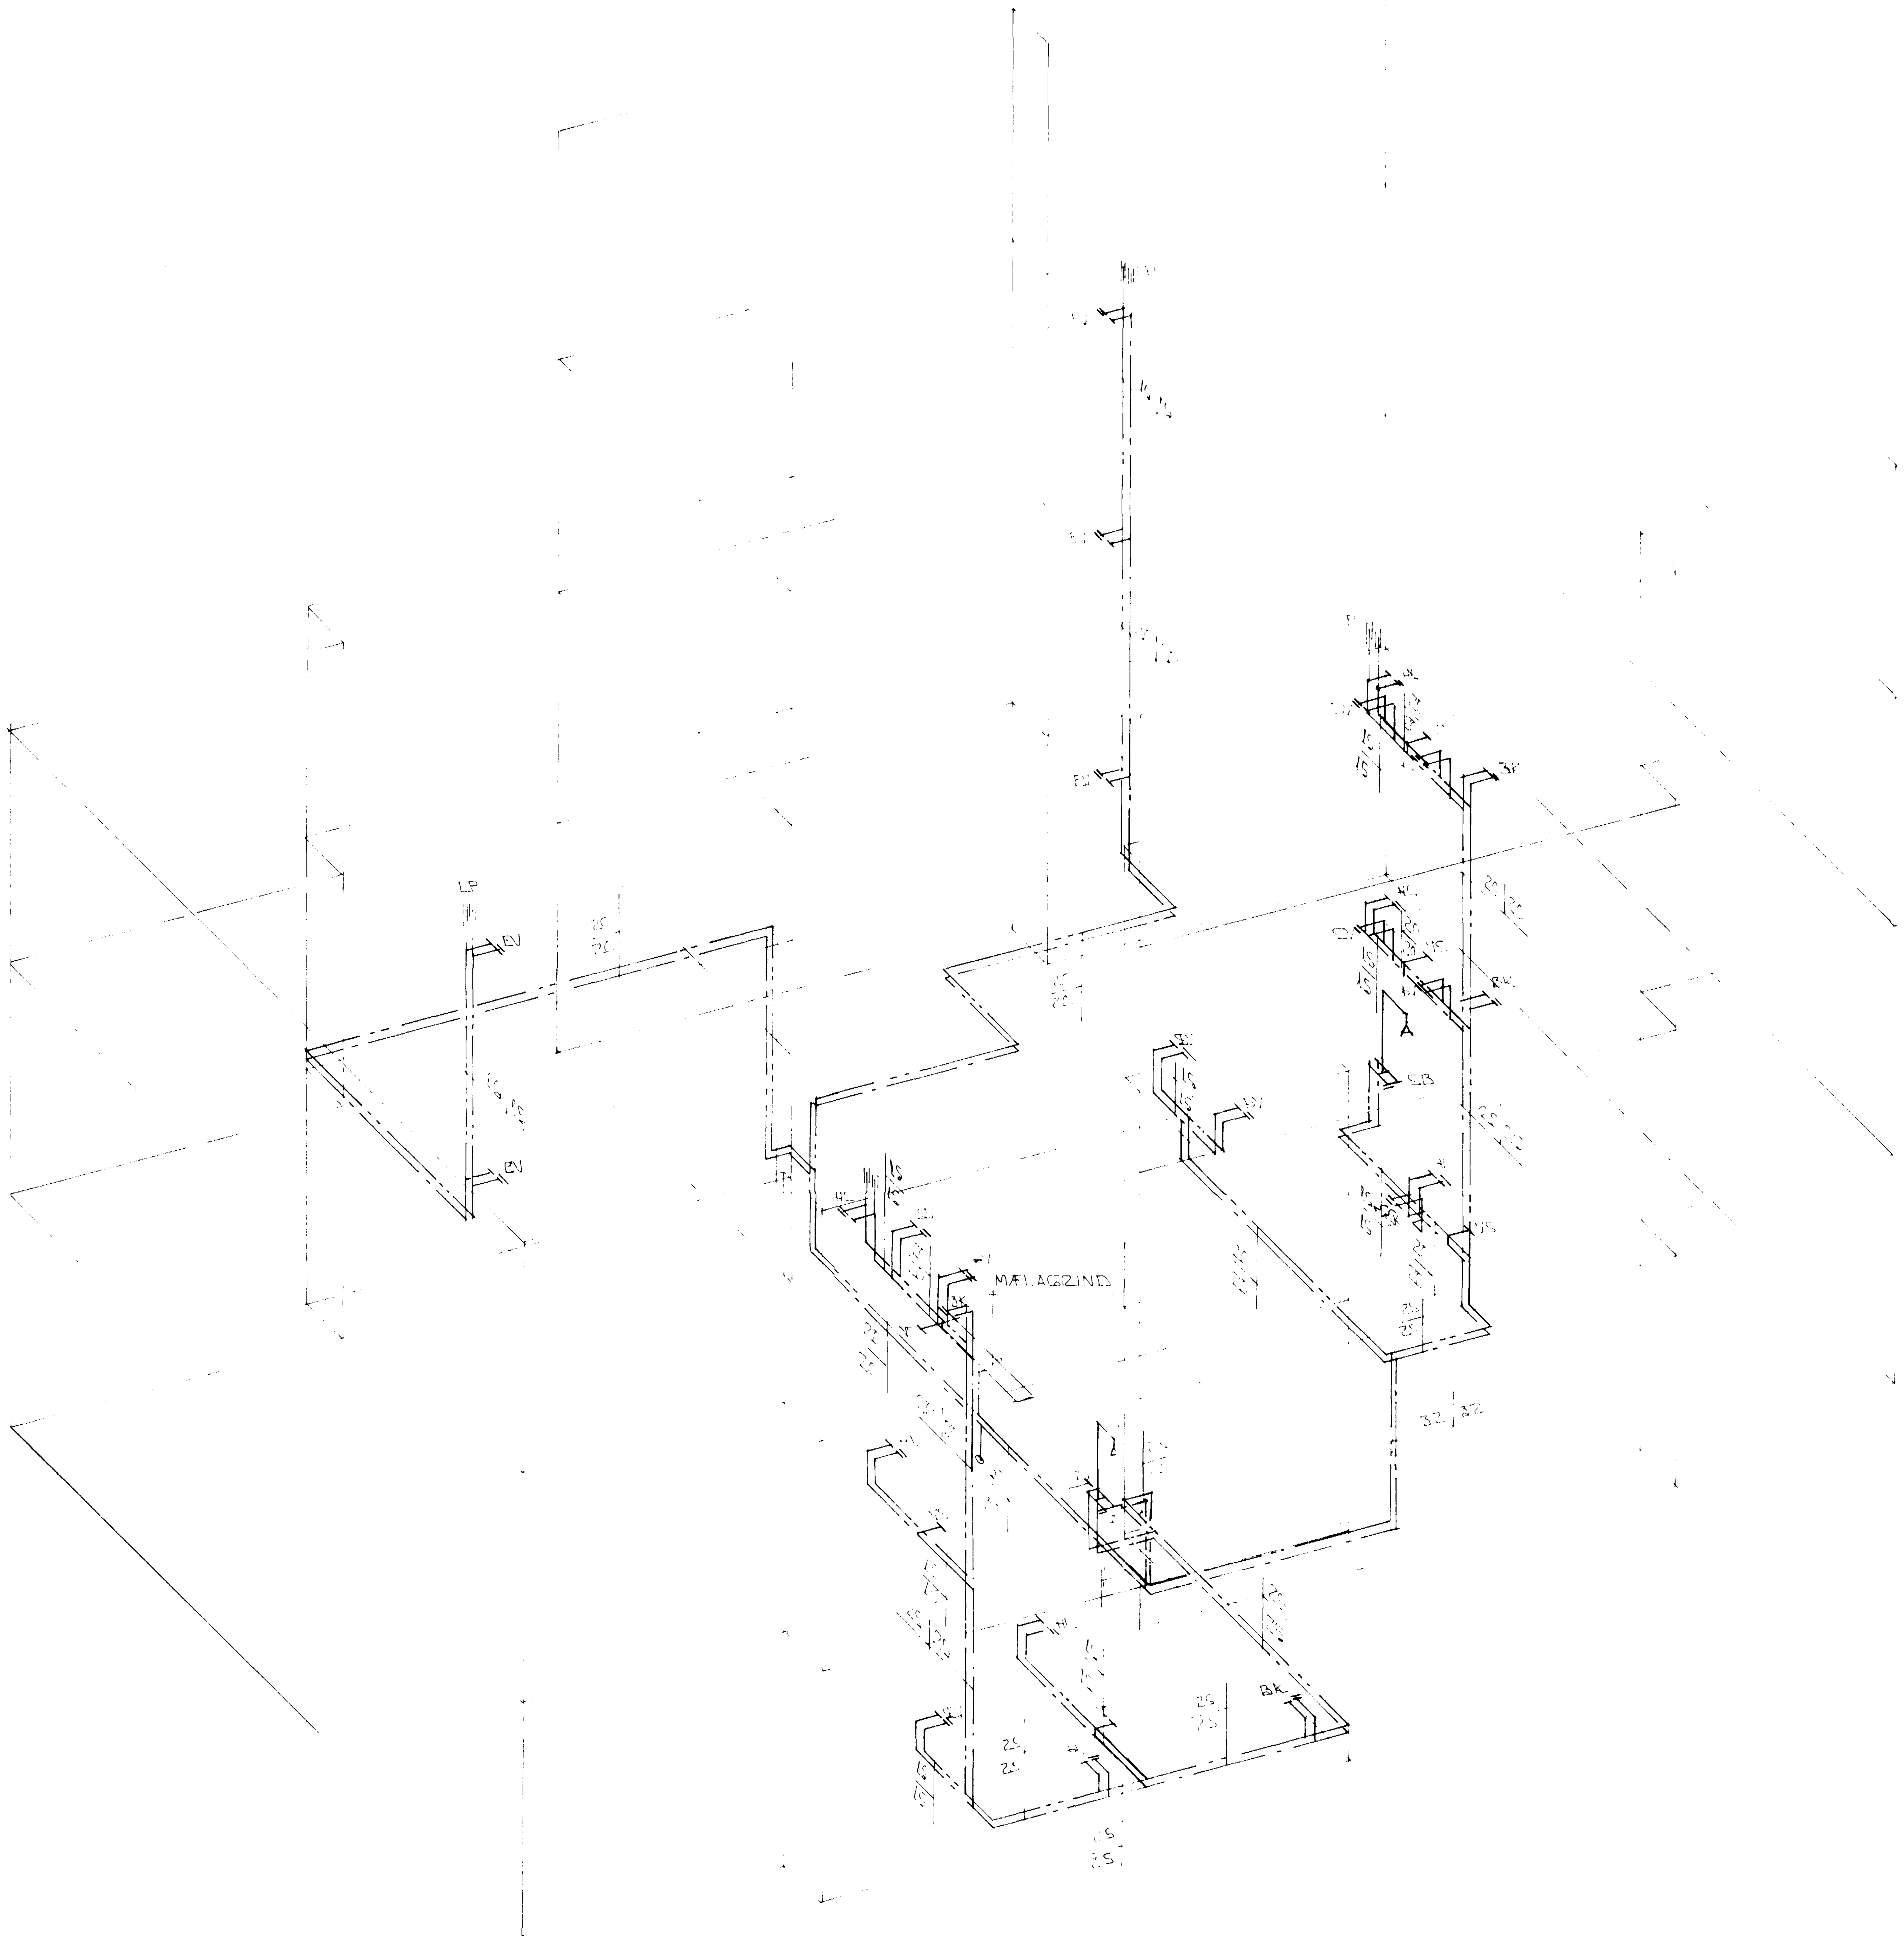

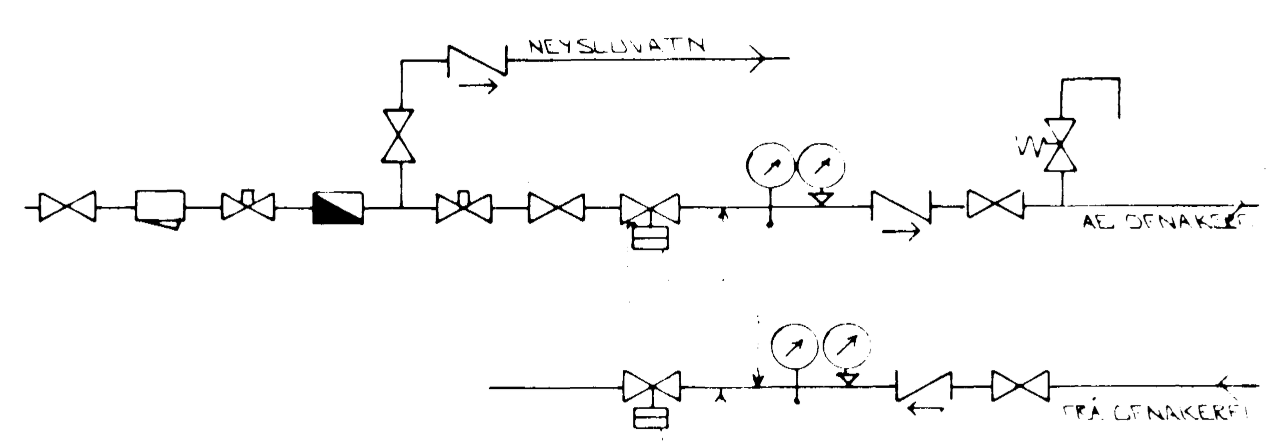

TENGIMYND MÆLAGR. HITAVEITU.

SKÝRINGAR:

ÖLL TÁKN OG SKÝRINGAR ERU SKV. ÍSLENSKUM STAÐLI, IST 64

GERT ER RÁÐ FYRIR AÐ EINANGRUN HÚS SÉ SKV. BYGGINGARSAMÞYKKT

HITALAGNIR SKULU VERA SVARTAR [illegible] MEÐ [illegible] TENGISTYKKJUM, OG EINANGRAÐT [illegible] AMK. 20 MM GLERULLAR-HÓLKUM OG VAFÐAST MEÐ PLASTI EÐA SISALPAPPA

VATNSLAGNIR SKULU VERA [illegible] MEÐ SKRÚFUÐUM TENGISTYKKJUM OG [illegible] SEM [illegible] KALDAR PÍPUR OG TENGISTYKKI [illegible] MEÐ PLASTI EÐA SISALPAPPA

Á ALLA OFNA KOMI LOFTSKRÚFUR [illegible] OG SJÁLFVIRKIR OFNLOKAR

OFNASTÆRÐIR SKULU MIÐAST [illegible] 40°C ALLAR TENGINGAR AÐ OG FRÁ OFNUM ERU 15 MM [illegible] ANNARS SÉ GETIÐ

RÚMMYND VATNSLAGNA 1:20

30 AUG 1991

HAFNARFJARÐARBÆR A.S.Þ. BYGGINGAFULLTRÚINN

BR NR	DAGS	EÐLI BREYTINGAR	SIGN
D1	AG. '91	SLÖNGUKR. Í SORPGEYMSLU	

ÁLFHOLT 44 HAFNARFIRÐI

RÚMMYND VATNSLAGNA

MÆLIKV. 1:50

DAGS JAN '91

HANNAÐ

TEIKNAÐ

VERK NR 9017

SIGURÐUR ÞORLEIFSSON TÆKNIFRÆÐINGUR F.T.F.

STRANDGÖTU 11 HAFNARFIRÐI SÍMI 54751/54255

BLAÐ NR 2-08