

TEKNIÐJONUSTA SIGURÐAR ÞORLEIFSSONAR.
STRANDGATA 11, 200 HAFNARFJÖRDUR.
Sími 54255.

Áður en gengið er frá ofnæðntun skulu arkitekt og tæknifræðingur
viðfara ofnæðntun og athuga ofnæðntun og afkastagetu ofna.
Hæð ofna undir gluggum skal vera 20 cm minni en bilið frá gólfi
og upp undir sólbekk.

JAN 91 S.Þ.

ALFHOLT 44 HAFNARFIRÐI
OFNASKRA KJALLARA.

t = 40°C

Nr.	Staður	Þörf Wött	Lengd max	Hæð max	Teng.	Ofnloki
0,01	BAD	950	700	700	A B R	
0,02	ÞVOTTUR	530	700	700	C D R	
0,03	STIGI	680	1300	700	A B T	
0,04	HJÓN	1430	2200	600	A B T	
0,05	STOFA	2220	2700	600	A D T	
0,06	HERB	1140	1400	600	A B T	
0,07	HERB	1370	1400	600	C D T	
0,08	GEYMSLA	1350	1000	600	C D R	
0,09	GEYMSLA	900	1000	600	A B R	
0,10	GEYMSLA	1440	1000	600	C D R	
0,11	GEYMSLA	1170	1000	600	C D R	
0,12	GEYMSLA	600	700	600	C D R	
0,13	GEYMSLA	500	700	600	C D R	
0,14	STIGAG	1000	1500	600	C D T	

OFNASKRA 1. HÆÐAR

t = 40°C

Nr.	Staður	Þörf Wött	Lengd max	Hæð max	Teng.	Ofnloki
1,01	HERBERGI	950	1400	600	A B T	
1,02	BAD	530	700	700	A B R	
1,03	BORDST	1430	1300	600	C D T	
1,04	STOFA	2220	2700	400	A D T	
1,05	ELDH	1140	1400	600	A B T	
1,06	HERB	1200	1400	600	A B T	
1,07	HERB	1350	1400	600	A B T	
1,08	ELDH	900	1400	600	A B T	
1,09	STOFA	2200	2700	400	B C T	
1,10	HJÓN	1170	1300	600	A B T	
1,11	BAD	600	700	600	A B R	
1,12	ÞVOTTUR	400	700	600	C D R	

OFNASKRA 2. HÆÐAR

t = 40°C


Nr.	Staður	Þörf Wött	Lengd max	Hæð max	Teng.	Ofnloki
2,01	HERB	950	1400	600	A B T	
2,02	ÞVOTTUR	530	700	600	C D R	
2,03	BAD	680	700	600	A B R	
2,04	HJÓN	1430	1300	600	C D T	
2,05	STOFA	2220	2700	400	C D T	
2,06	ELDH	1140	1400	600	A D T	
2,07	HERB	1370	1400	600	A B T	
2,08	HERB	1350	1400	600	A B T	
2,09	ELDH	1200	1400	600	A B T	
2,10	STOFA	2200	2700	400	B C T	
2,11	HJÓN	1170	1300	600	A B T	
2,12	BAD	600	700	600	C D R	
2,13	ÞVOTTUR	500	700	600	C D R	
2,14	STIGAG	1000	1400	600	C D T	

OFNASKRA 3. HÆÐAR

t = 40°C

Nr.	Staður	Þörf Wött	Lengd max	Hæð max	Teng.	Ofnloki
3,01	HERB	1550	1400	600	A B T	
3,02	ELDHUS	900	1400	600	A B T	
3,03	STOFA	2500	2700	400	B C T	
3,04	HJÓN	1300	1300	600	A B T	
3,05	BAD	800	700	600	C D R	
3,06	ÞVOTTUR	600	700	600	C D R	

53360

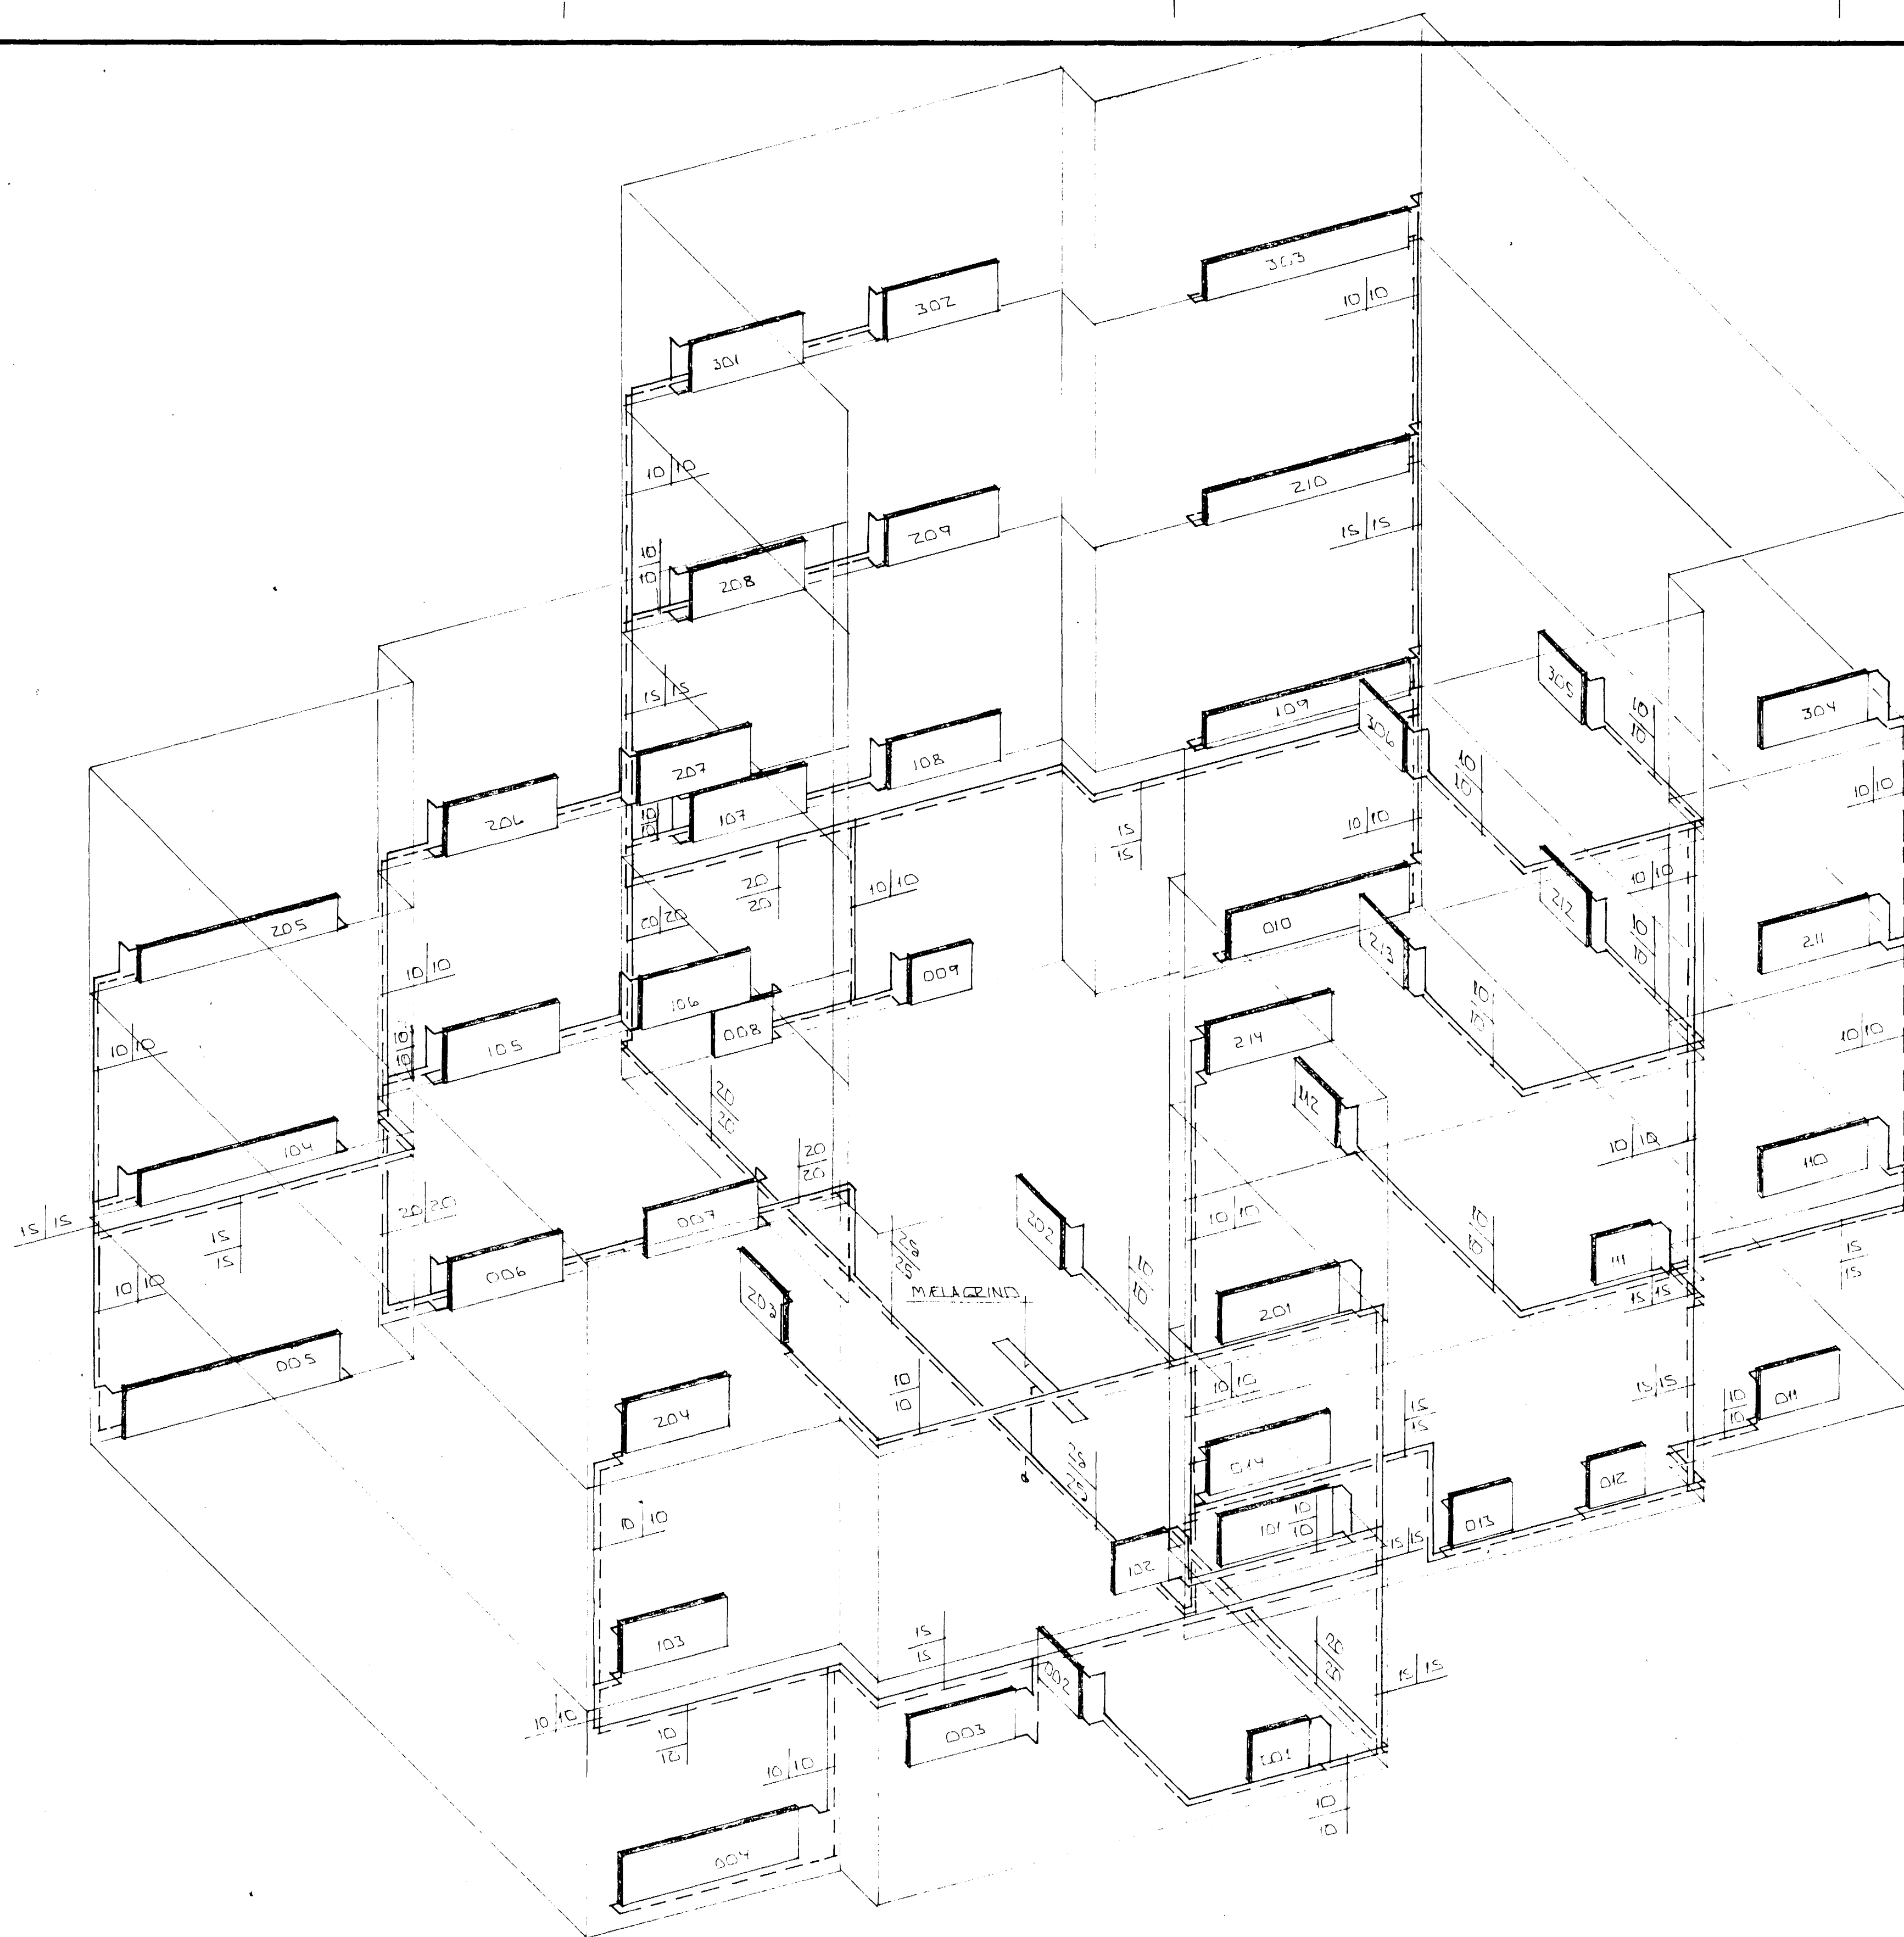

RÚMMYND HITLAGNA 1:50

30 AUG 1991

DR NR	DAGS	EDLI	BREYTINGAR	SIGN
ALFHOLT 44 HAFNARFIRÐI				DAGS JAN '91
RÚMMYND HITLAGNA				HAFNAR
				TEKNAÐ
				VERK NR
MÆLIKV. 1:50				9017
SIGURÐUR ÞORLEIFSSON TEKNIÐFRÆÐINGUR				BLAD NR.
STRANDGÖTU 11 HAFNARFIRÐI SÍMI 54751-54255				2-07