


RÚMMYND VATNS- OG HITALAGNA  
M.kv.: 1:50

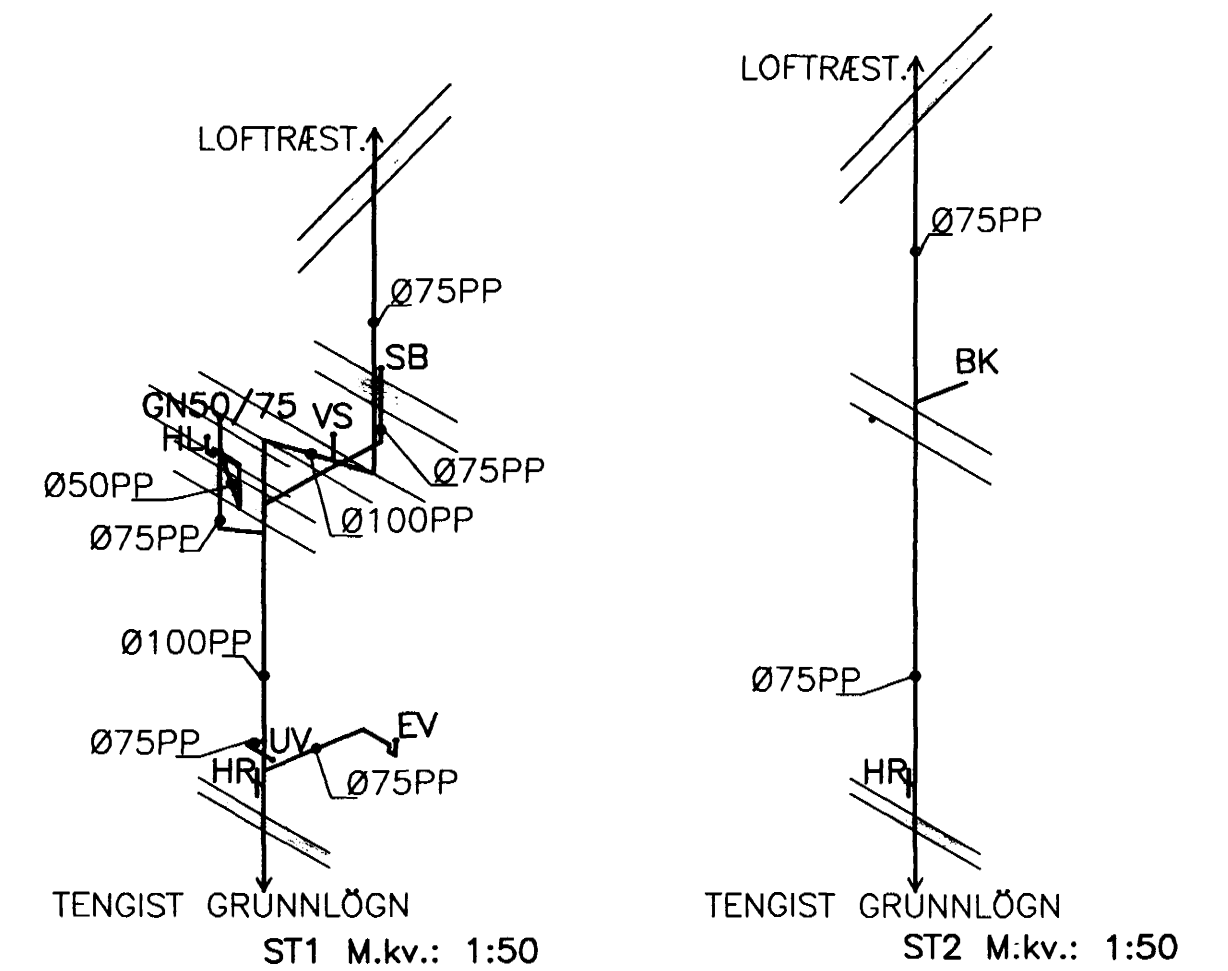

OFNATAFLA

RÝMI	OFNA NR.	VARMAÞÖRF WATT	VARMAÞÖRF kcal/h	MAX HÆÐ MM	MAX LENGÐ MM	MIN LENGÐ MM
ANDDYRI	101	567	488	800	1.000	
HERBERGI 1	102	1.034	889	450	2.000	1.600
HERBERGI 1	103	VARMAÞÖRF DELIST HLÚTFALLSLEGA Á TVO OFNA		450	2.000	1.600
STOFA O.FL.	104	3.107	2.672	450	2.600	
STOFA O.FL.	105	VARMAÞÖRF DELIST HLÚTFALLSLEGA Á TVO OFNA		450	1.700	
BORÐSSTOFA	106	757	651	450	2.000	1.600
ELDHÚS	107	731	629	600	800	
ÞVOTTAHÚS	108	389	334	600	800	
SALERNI	109	221	190		handkl. ofn	
BÍLSKÚR	110	1.496	1.287	700	3.000	
HJÓNAHERBERGI	201	999	859	450	1.000	
BADHERBERGI	202	4·7	358		handkl. ofn	
SJÓNVARPSHOL	203	1.127	969	450	2.200	
HERBERGI 2	204	728	627	450	800	
HERBERGI 3	205	903	777	450	800	

Byggingafultrúll Hafnarfjarðar  
Afgreitt þann  
20 MAI 1996  
Sigurbjartur Halldórsson

HAFLÍÐI RICHARD JÓNSSON  
kt: 010267-8549  
HAMRAHLÍÐ 31  
105 REYKJAVÍK

Dags:	14.05.96	Hann./Teikn.	HAFLÍÐI	Samp.:		M.kv.: 1:50	ÁLFHOLT 46A	
		Yfirfarid:					220 HAFNARFIRÐI	
Heiti:	FRÁVEITULAGNIR INNAHÚS VATNS- OG HITALAGNIR RÚMMYNDIR OG OFNATAFLA						Kemur í stað:	Vikur fyrir:
								03 - 04
Tilvísun:							Útreikn.: HAFLÍÐI	<i>Haflíði Richard</i>