


STENGUR SKAL BINDA SAMAN Í A.M.K. ÖDRUM HVERJUM KRÖSSPUNKTI

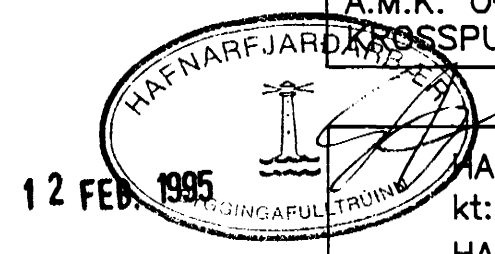

HAFLIDI RICHARD JÓNSSON
kt: 010267-8549
HAMRAHLÍÐ 31
105 REYKJAVÍK

Dags: 22.06.94	Hann./Teikn. HAFLIDI	Samb.:	M.kv.: 1:20	ALFHOLT 46A 220 HAFNARFIRDI
Heiti: BITI B1, DEILI 1 OG 2, SNID A-A, B-B, C-C, D-D, E-E, F-F, OG G-G.				Kemur í stað: Vikur fyrir: 4
Tilvisun: BLAD 3		Útreikn.: HAFLIDI	Hafliði Richard Jónsson	