


SKÓLPLAGNIR - SKÝRINGAR:

Skólplagnir utan húss eru úr PVC eða steinsteypu (st), en innan húss er PP (Polypropylen)

GN₂ = niðurfali með vatnslás og gegnumrennsli, sjá mynd að neðan:

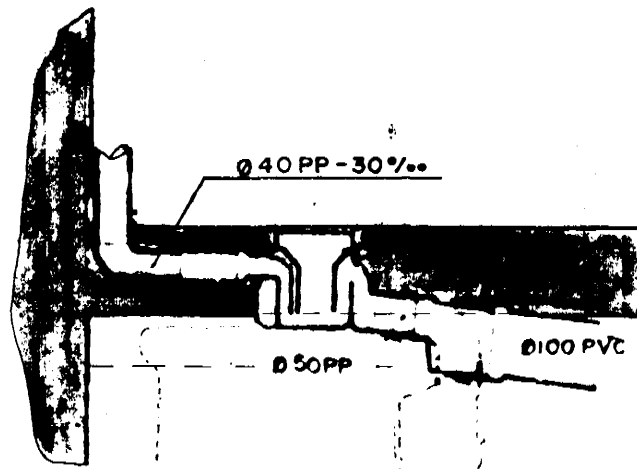

SETJA SKAL TÆPI YFIR ÖLL SAMSKYTTI RÖR. VEFJA SKAL RÖR MEÐ 1" GLERULL DANNIG AÐ EIMANBRUNARBYKKT VERÐI UM 1cm. VEFJA SKAL SVO RÖRIN M. PLASTDÚK. FESTA SKAL RÖRUM OG GÓLFNIÐURFALL TRYGGILEGA VIÐ JÁRNGRIND M. BINDIVIR.

Meðfram öllum veggjum og sókkjum utan húss komi drennmiðan neðanjarðar.


Efni og annar frágangur sé i samræmi við gildandi reglugerðir og íslenskan staðal.

Öll mál eru í mm nema hæðir í m.


Hallastig eru í prómillum (‰).

Loftræsting í lokudum rýmum sé i samræmi við gildandi reglugerðir og staðsetjst samkv. teikn. arkitekta.


- ST = Sturtubotn 40/50
- S = Aukastútar fyrir ofna
- EV = Eldhúsvaskur m/vatnslár 40/50
- HL = Handlaug " 32/40
- VS = Klósett " 100/100
- SV = Skolvaskur " 32/40
- PV = Þvottavél " 40/50
- UPV = Uppþvottavél " 40/50
- BK = Badkar " 40/50
- GN₁ = Gólfniðurfali " 70/70
- T.d. DALLMER 61 HT/E eða samb.
- GN₂ = Gólfniðurfali " 40/50
- og gegnumrennsli.

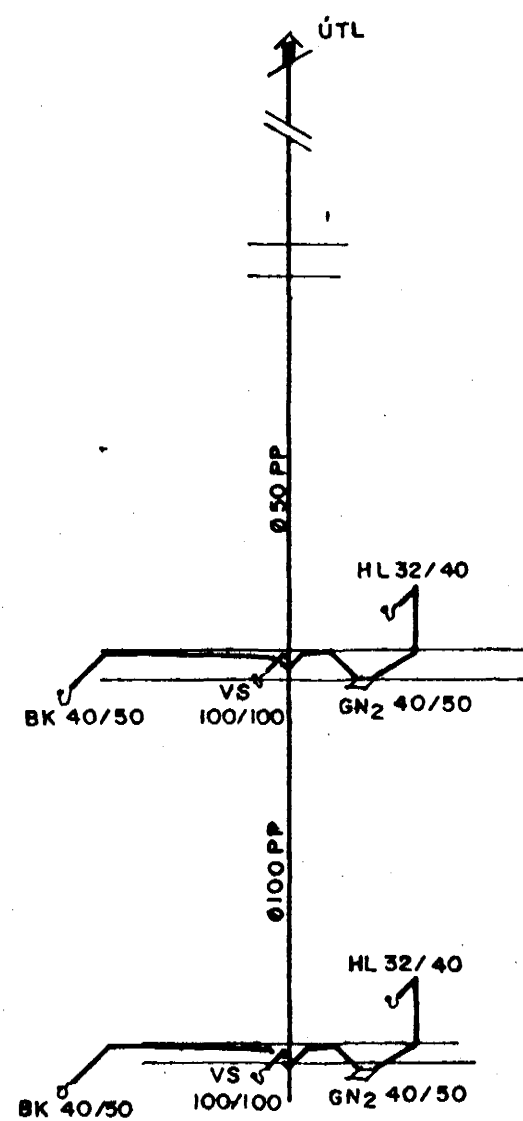


STAMMI A

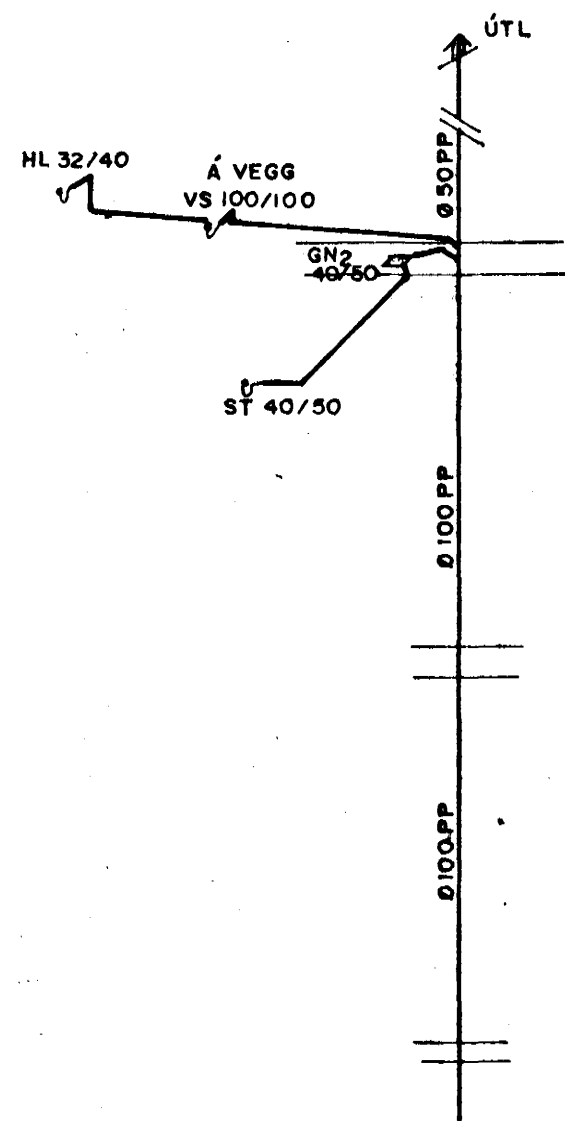

STAMMI B

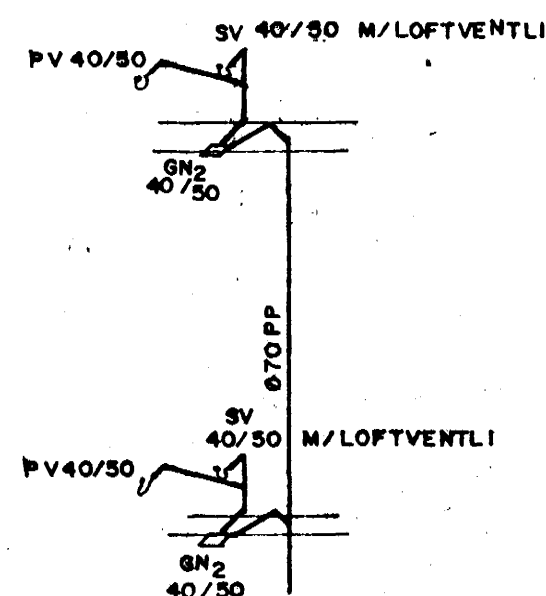


STAMMI C

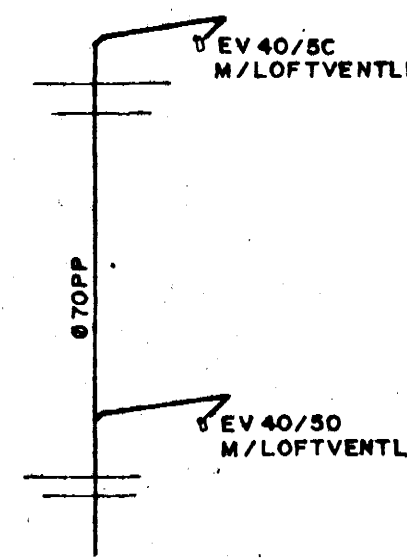

STAMMI D

HITA - OG NEYSLUVATNSLAGNIR - SKÝRINGAR:

Hitarlagnarefni skal vera "svart" og lagnir einangraðar með CLIMAFLEX-hólkum. Hólkunum skal loka að endilöngu með þar til gerðu lími samkv. lýsingu framleiðenda. Þar sem hólkur tengjast enda í enda svo og beygjum hverskonar, skal loka rifum með þar til gerðu teipi skv. lýsingu framl. Vatnslagnarefni skal vera galvaniserað og einangrast á sama hátt og hitalagnir, nema kaldavatnslögnum sem skal vefja sísalpappá næst röri og plastdúk um einangrun. Þar sem lagnir fara í milli brunahólfa skal einangra þar með glerull og plastdúk á ca. 0,5m kafla.

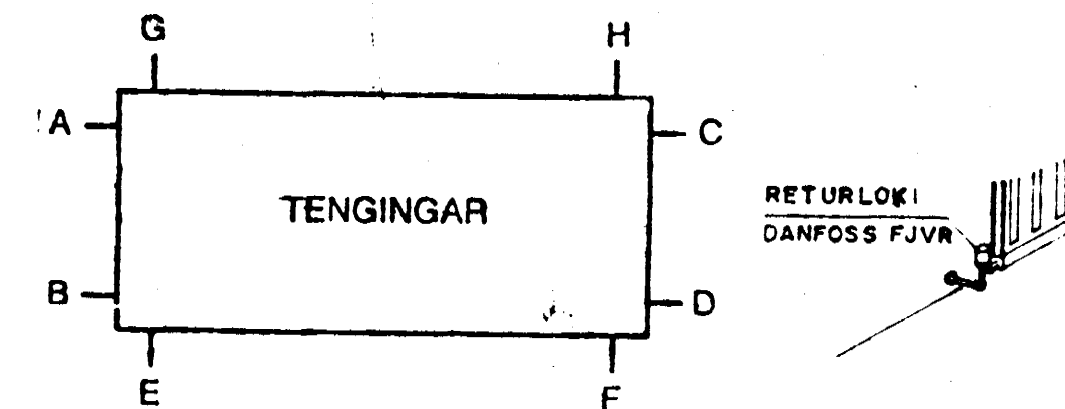


EINANGRUN:

Botnplötur einangrist með 75mm plasteinangrun (25kg/cm³)

Útveggir eru úr 200mm járnþentri steinsteypu, sem einangrist með 100mm plasteinangrun sem málhúðist.

Burðarvirki í þaki er límtré og timbursperrur. Þak einangrist milli sperra með 200mm steinull. Ytra byrði þaks er úr bærustáli.

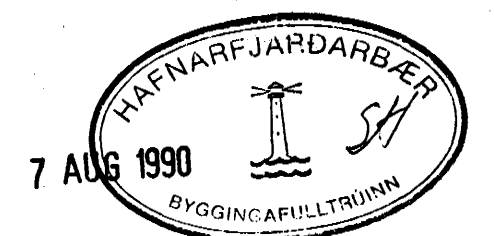

Breytingar			ÁLFHOLT 46B, HAFNARFIRÐI	
Nr.	Dags	Nafn		
			Ásmundur Ásmundsson verkfræðingur	HKÁ T K Á S
			Kóp. sími 44473	M
			LAGNIR - SKÝRINGAR	Nr. 90.06 - 3.00
			Ejber Þorhallsson	Dags JULI '90
				300