


TEKI Í MÆLAGRIND

- 1 RENNILOKI
- 2 SÍA T.D. FRÁ DANFOSS FV
- 3 HEMILL
- 4 VATNSMELIR
- 5 EINSTREYMISLOKI
- 6 ÞRÝSTIJAFNARI T.D. DANFOSS AVD/DA
- 7 ÞRÝSTI- OG HITAMELIR
- 8 ÖRYGGISLOKI M. FJÖÐUR 6 KG/CM²
- 9 HITASTYRÐUR VENTILL AVTB/RAVV
- 10 SLAUFULOKI T.D. DANFOSS AVD/RA
- Ⓐ INNT HV Ø32
- Ⓑ HEIT NEYSLUVATH Ø20
- Ⓒ FRAMRÁS HV Ø15
- Ⓓ BAKRÁS HV Ø15
- Ⓔ FRAMRÁS SNJÖBRÆÐSLU Ø25
- Ⓕ BAKRÁS ——— Ø25
- Í HOLRESI Ø25
- Ⓖ INNT. KV Ø32
- Ⓢ KALT NEYSLUVATH Ø20

⚠ BLEDING A HEITU NEYSLUVATHNI
 YFIR Í BAKRÁS HITAVEITU MEÐ FJVR DANFOSS-LOKA.
 STILLT Í SAMRÁÐI VIÐ VERKKAUÐA OG FYRIMELI FRAMLEIÐANDA

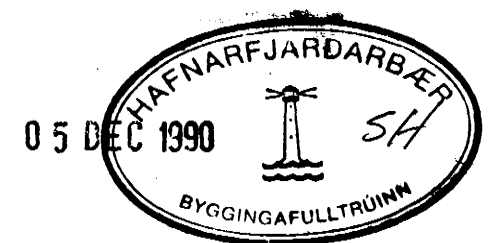

Breytingar			ÁLFHOLT 46B, HAFNARFIRÐI	
Nr.	Dags.	Nafn		
			Ásmundur Ásmundsson verkfræðingur Kóp. sími 44473	HKA,TKA JS M 1:50
			HITA- OG NEYSLUVATNSLAGNIR RÚMMYND	Nr. 90 06-3.05 Dags. JULI '90
				305