


## SKÓLPLAGNIR - SKÝRINGAR:

Skóplagnir utan húsa eru úr PVC eða steinsteypu (st), en innanhúsa úr PP (Polypropylen)

GN<sub>2</sub> = niðurfali með vatnslás og gegnumrennsli, sjá mynd að neðan:

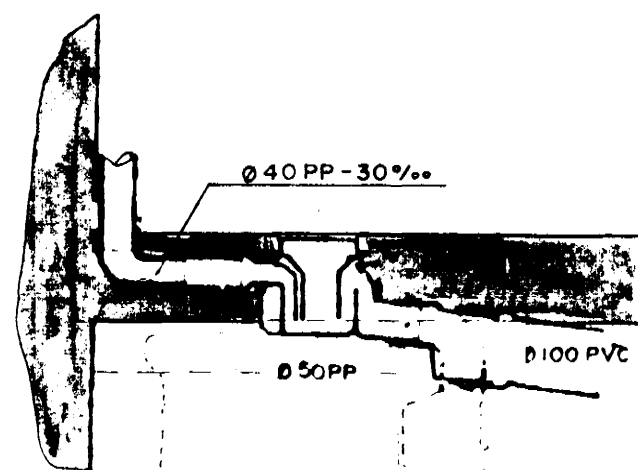

SETJA SKAL TEIP YFIR ÖLL SAMSKEYTTI RÖRA  
VEFJA SKAL RÖR MEÖ 1" GLERULL ÞANNIG AÐ  
EINANGRUNARÞYKKT VERÐI UM 1cm  
VEFJA SKAL SVO RÖRIN M. PLASTDÚK  
FESTA SKAL RÖRUM OG GÓLFNIÐURFALL TRYGGILEGA  
VIÐ JÁRNGRIND M. BINDIVIR

Meðfram öllum veggjum og sókkjum utanhúsa komi drennbi neðanjarðar.

Efni og annar frágangur sé í samræmi við gildandi reglugerðir og ístæskan staðal.

Öll mál eru í mm nema hæðir í m.

Halkatölur eru í prósentum (%).

Loftræsting í lokudum rýmum sé í samræmi við gildandi reglugerðir og staðsetjst samkv. teikn. arkitekta.


- ST = Sturtubotn 40/50
- S = Aukastútar fyrir ofna
- EV = Eldhúsvaskur m/vatnslás 40/50
- HL = Handlaug " 32/40
- VS = Klósett " 100/100
- SV = Skolvaskur " 32/40
- PV = Þvottavél " 40/50
- UPV = Uppþvottavél " 40/50
- BK = Baðkar " 40/50
- GN<sub>1</sub> = Gólfniðurfali " 70/70
- T.d. DALLMER 61 HT/E eða samb.
- GN<sub>2</sub> = Gólfniðurfali " 40/50
- og gegnumrennsli.

## HITA- OG NEYSLUVATNSLAGNIR - SKÝRINGAR:

Hitarlagnarefni skal vera "svart" og lagnir einangraðar með CLIMAFLEX-hólkum. Hólkunum skal loka að endilöngu með þar til gerðu lími samkv. lýsingu framleiðenda.

Þar sem hólkur tengjast enda í enda svo og beygjum hverskonar, skal loka rifum með þar til gerðu teipi skv. lýsingu framl. Vatnslagnarefni skal vera galvaniserað og einangrast á sama hátt og hitalagnir, nema kaldavatnslögnum sem skal vefja sísalpappa næst röri og plastdúk um einangrun.

Þar sem lagnir fara í milli brunahólfa skal einangra þar með glerull og plastdúk á ca. 0,5m kafla.

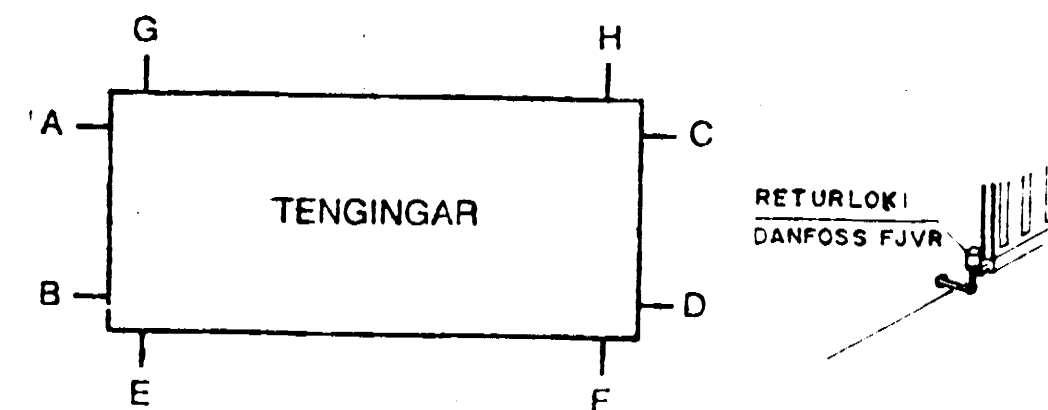


## EINANGRUN:

Botnplötur einangrist með 75mm plasteinangrun (25kg/cm<sup>3</sup>)


Útveggir eru úr 200mm járnbentri steinsteypu, sem einangrist með 100mm plasteinangrun sem múrháðist.

Burðarvirki í þaki er límtré og timbursperrur. Þak einangrist milli sperra með 200mm steinull. Ytra byrði þaks er úr búrústáli.

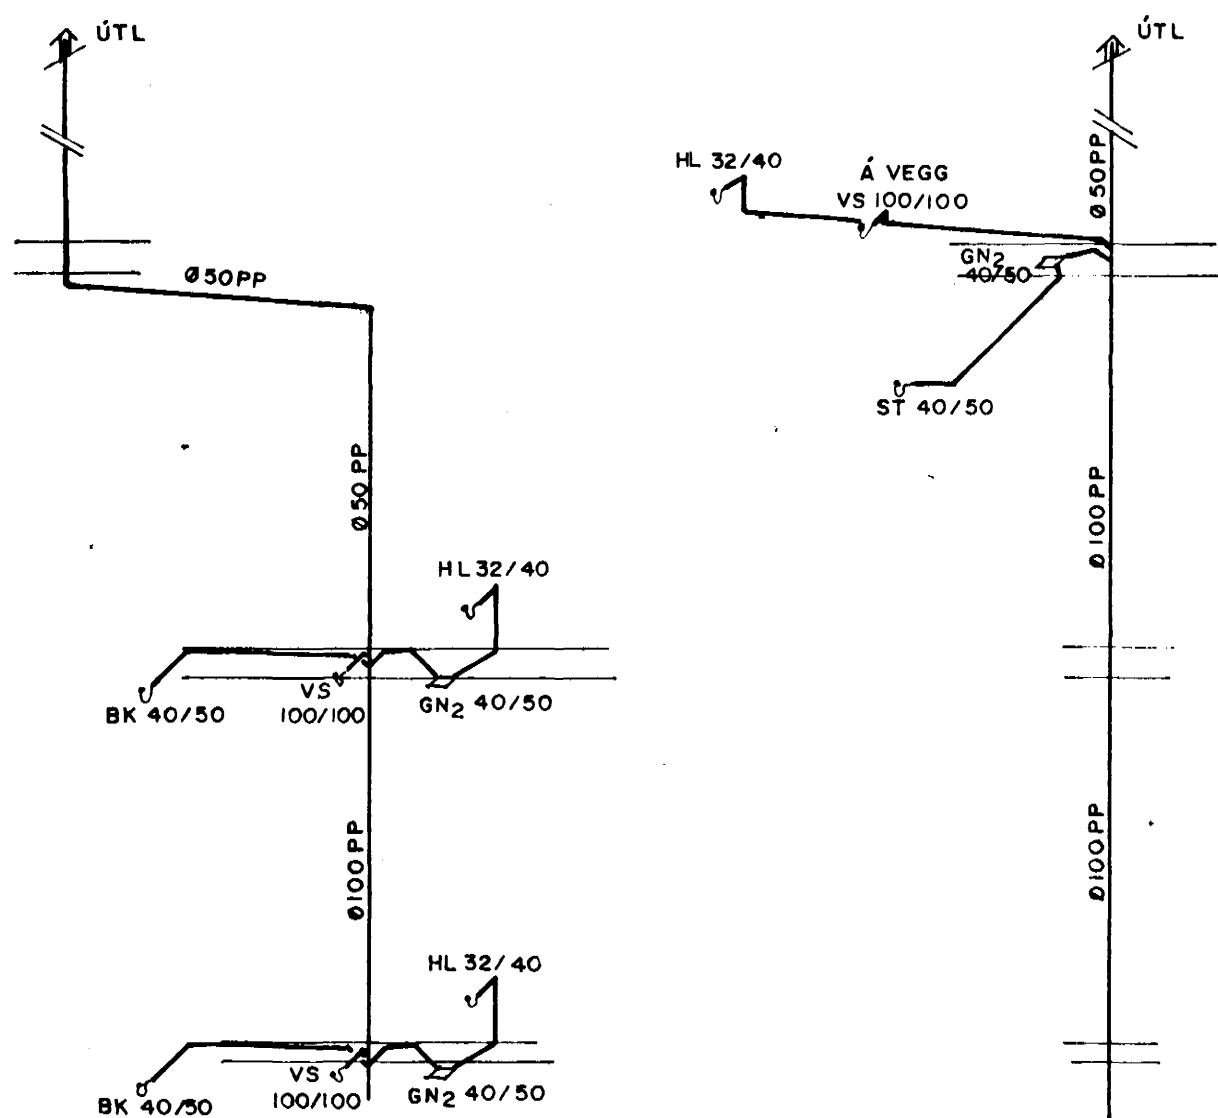


STAMMI A

STAMMI B

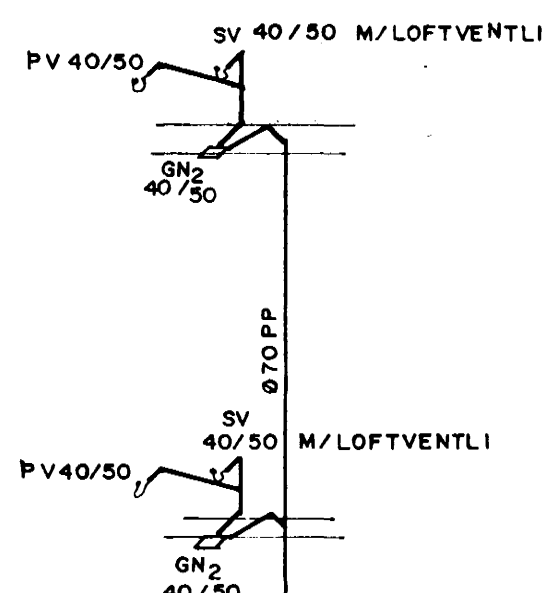

STAMMI C

STAMMI D

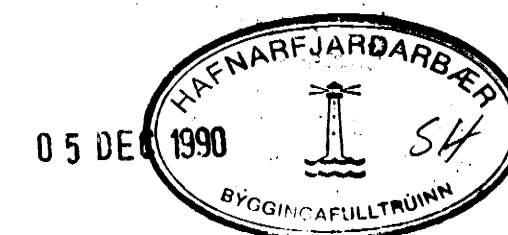

Breytingar			ÁLFHOLT 46B, HAFNARFIRÐI	
Nr	Dags	Nafn		
DR	8/2 '90	KÁ	Ásmundur Ásmundsson verkfræðingur	
			Kóp. sími 44473	
			H.K.Á. T.K.Á.S.	
			M	
			Nr 90.06-3.00	
			Dags JÚLÍ '90	
			300	

LAGNIR - SKÝRINGAR

Eyþor Þorhalla