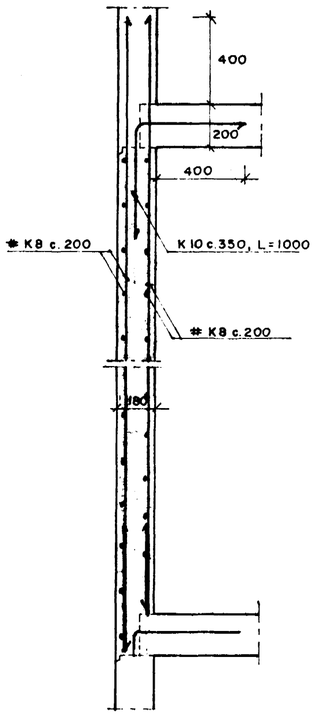

SNIÐ A07
1:20

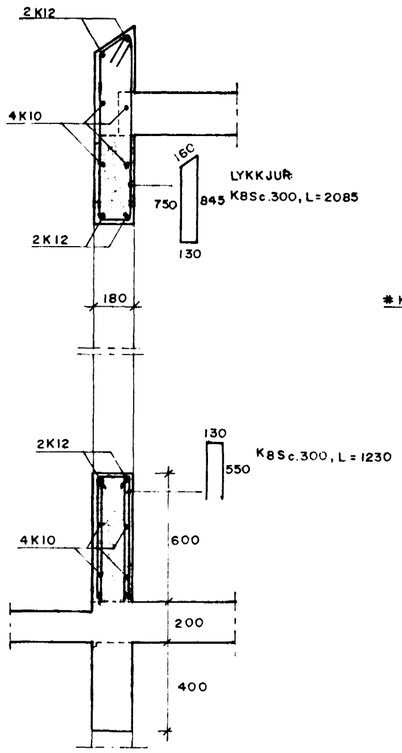

SNIÐ B07
1:20

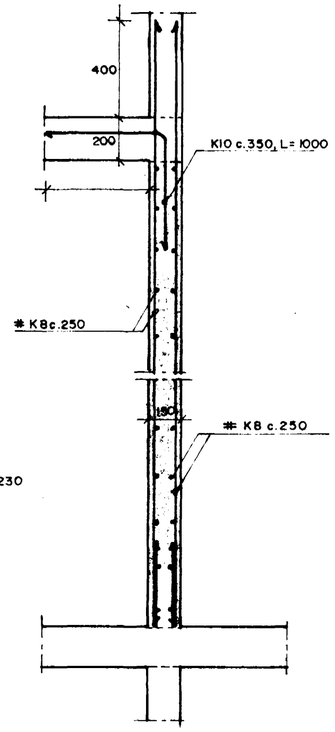

SNIÐ C07
1:20

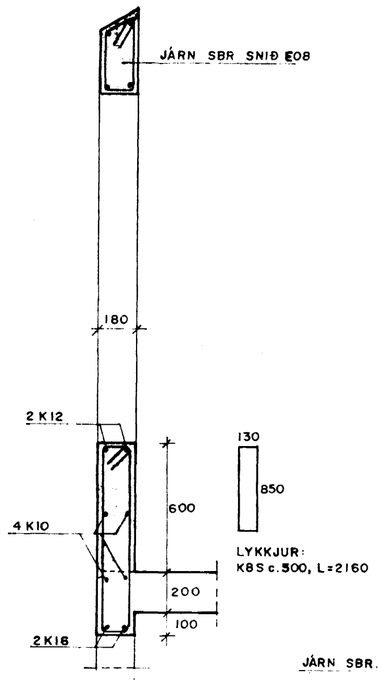

SNIÐ D07
1:20

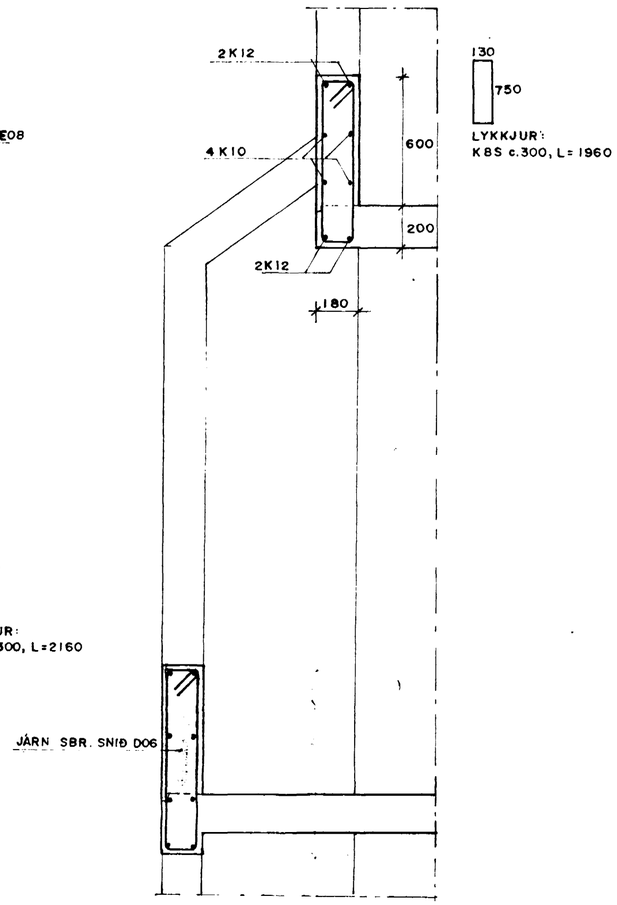

SNIÐ E07
1:20

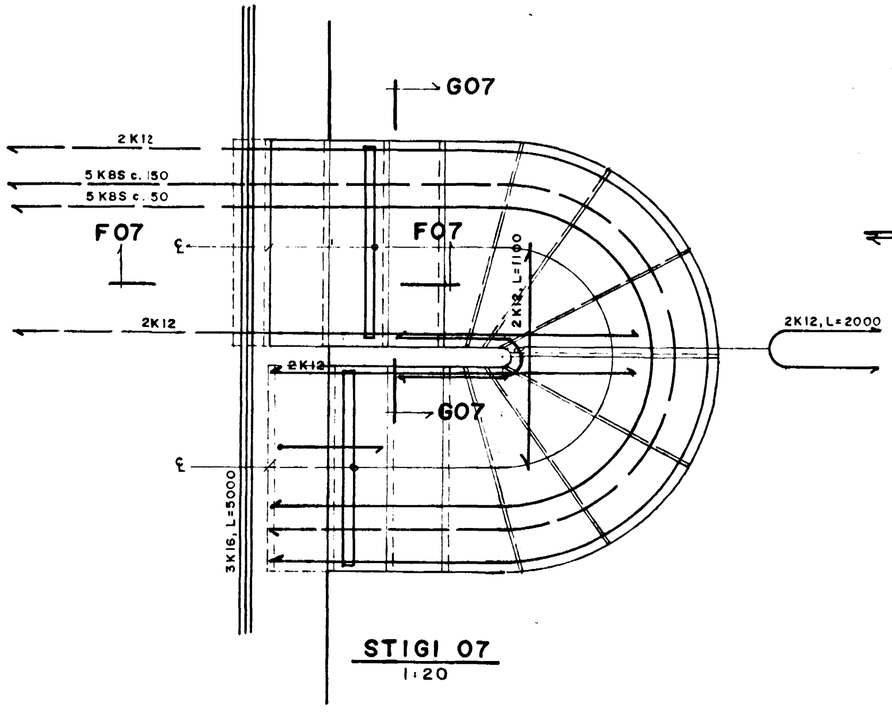

STIGI 07
1:20

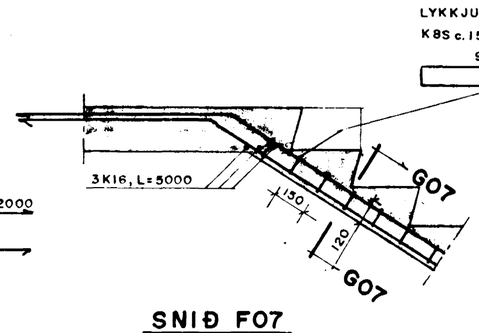

SNIÐ F07
1:20

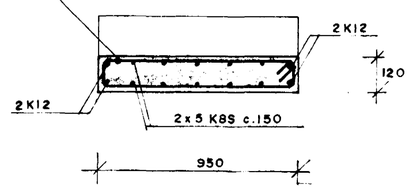

SNIÐ G07
1:20

HAFNARFJARÐARBÆR
05 DES 1990
SH
TÆKNIDEILD

Breytingar			ÁLFHOLT 46B, HAFNARFIRÐI	
Nr.	Dags.	Nafn		
			Ásmundur Ásmundsson verkfræðingur Kóp. sími 44473	HAA | T KA|S M 1:20
			BURÐARVIRKI SNIÐ Í VEGGI	Nr. 90.06-107 Dags. NÓV. '90 07