


Samþykkt á fundi bygginga-
nefndar þ. 27/4 1994
BYGGINGAFULLTRÚINN
Í HAFNAFIRÐI
[Signature]

SKÝRINGAR : FLÓTTALEID
REYKSKYNJARI RS ●

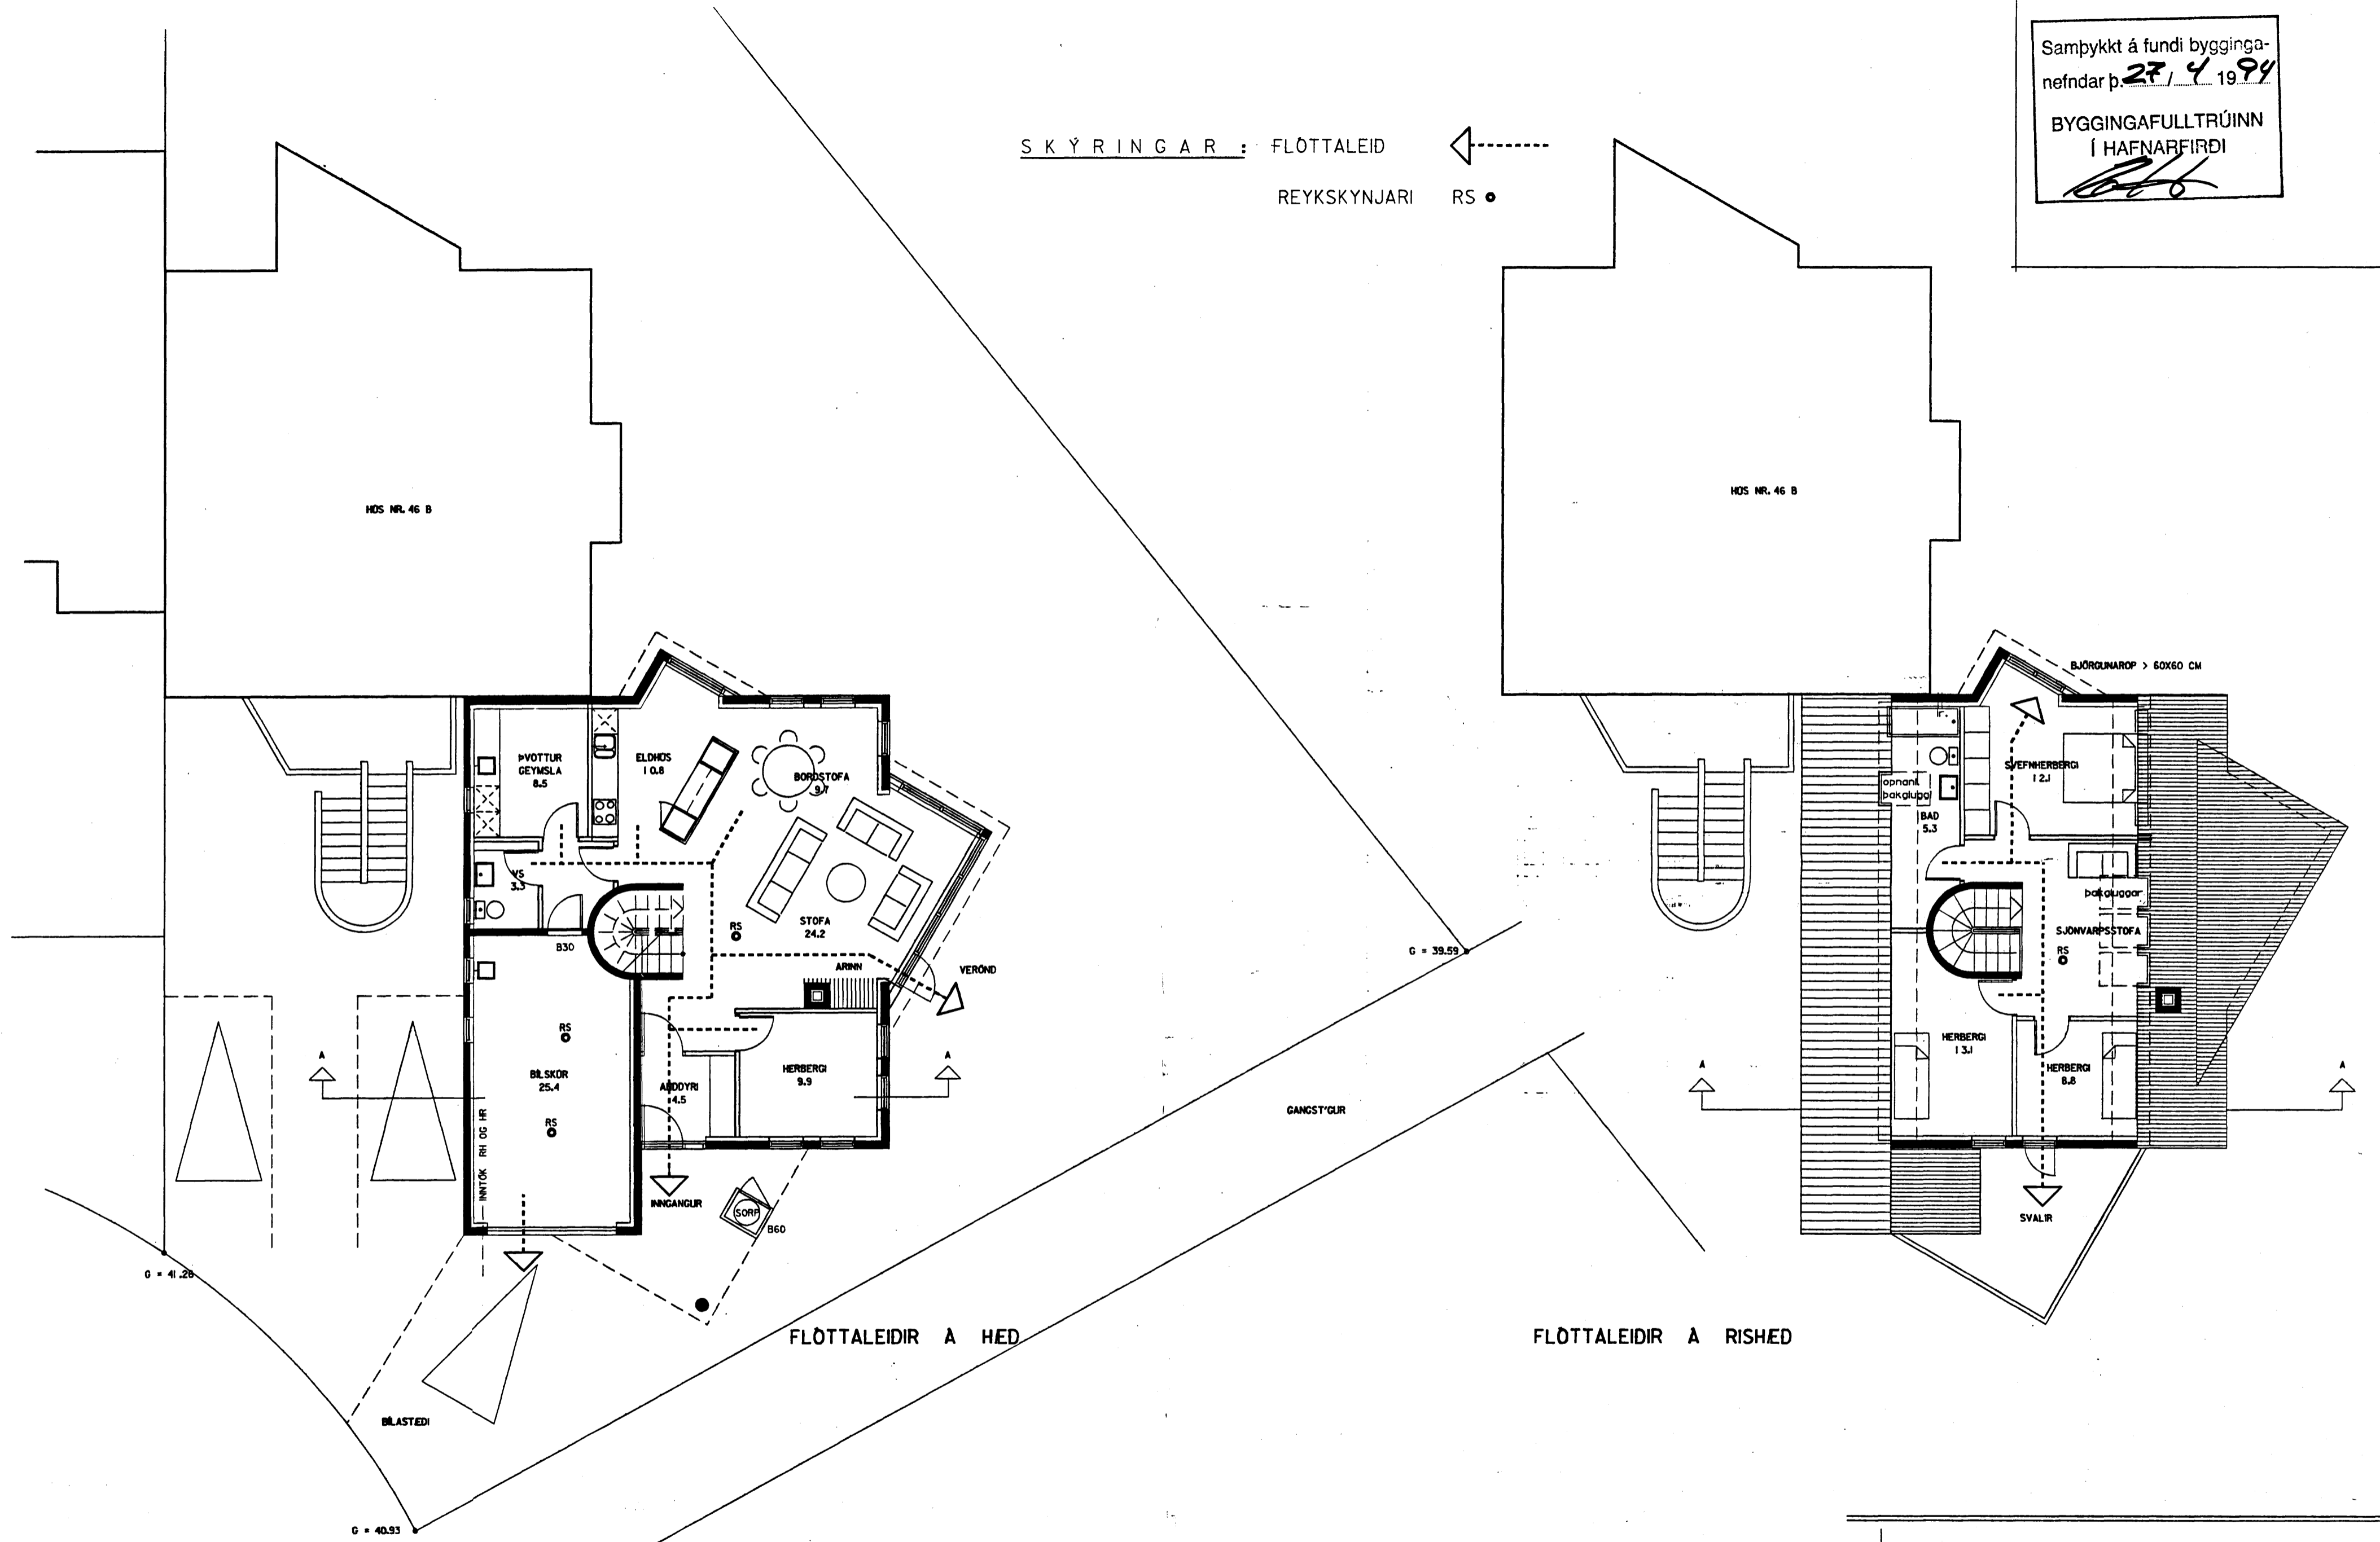

FLÓTTALEIDIR A HED

FLÓTTALEIDIR A RISHED

ALFHOLT 46 A Í HAFNAFIRÐI			
nettt teikningar			
brunavarnir og flóttaleidir			
skilv. v. d.	teikn. d.	dagsetning	númer teikningar
1:1 00	ATH	22.03.94	1-04

Albina Thordarson

ALBÍNA THORDARSON
GUDFINNA THORDARSON
ARKITEKT FAÍ
ARKITEKT FAÍ

TEIKNISTOFA VÍDIHLÍÐ 45
105 REYKJAVÍK
SÍMI 678730
FAX 685530