


(H) 1 HORN KEMUR MOTTA K-10
c/c 250 L=1500, 5 STK.
Á HVORN VEGU

JARNBENDING

I Inn- og útveggi kemur K - 10 c/c 200
lárétt og lóðrétt. Upp með og nedan við
glugga og op koma 2 K - 12, en ofan við
koma 2 K - 16. I veggenda koma 2 K - 12.
I kringum stærri stökka koma 2 K-12.

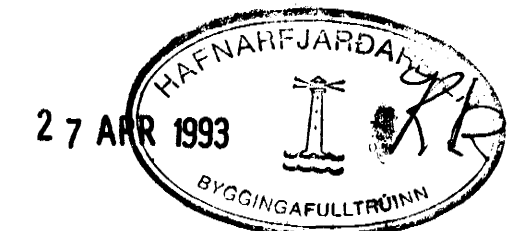

Dagsetn.	Hann./Telkn.	Sampykkt	M.kv.	Guðmundur Hansson Frostafold 14 112 R.vík, s:675297
12-10-1992	GH/GH		1:50	Kemur í stað
Heiti: Alfahólf 4B, Hafnarfirdi. PLATA YFIR 1. HÆÐ				Vikur fyrir
				Nr. 1.03
Tilvísun		Útreikni	GH	Guðmundur Hansson