


JARNBENDING

I inn- og útveggi kemur K - 10 c/c 200 lárétt og lódrétt. Upp með og neðan við glugga og op koma 2 K - 12, en ofan við koma 2 K - 16. I veggenda koma 2 K - 12. I kringum stærri stakka koma 2 K - 12.

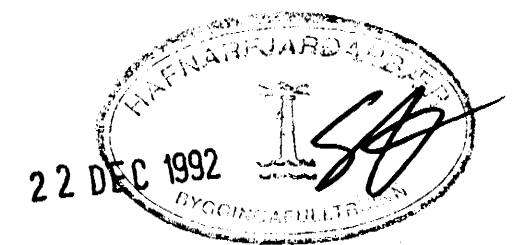

Dagsetn.	Hann./Telkn.	Sampykkt	M.kv.	Guðmundur Hansson Frostafold 14
12-10-1992	GH/GH		1:50	112 R.vík., s:675297
Heiti: Alfholt 4B, Hafnarfirði. PLATA YFIR 2. HÆÐ				Kemur í stað Vísun fyrir Nr. 1.04
Tilvísun	Útreikn.	GH	Guðmundur Hansson	