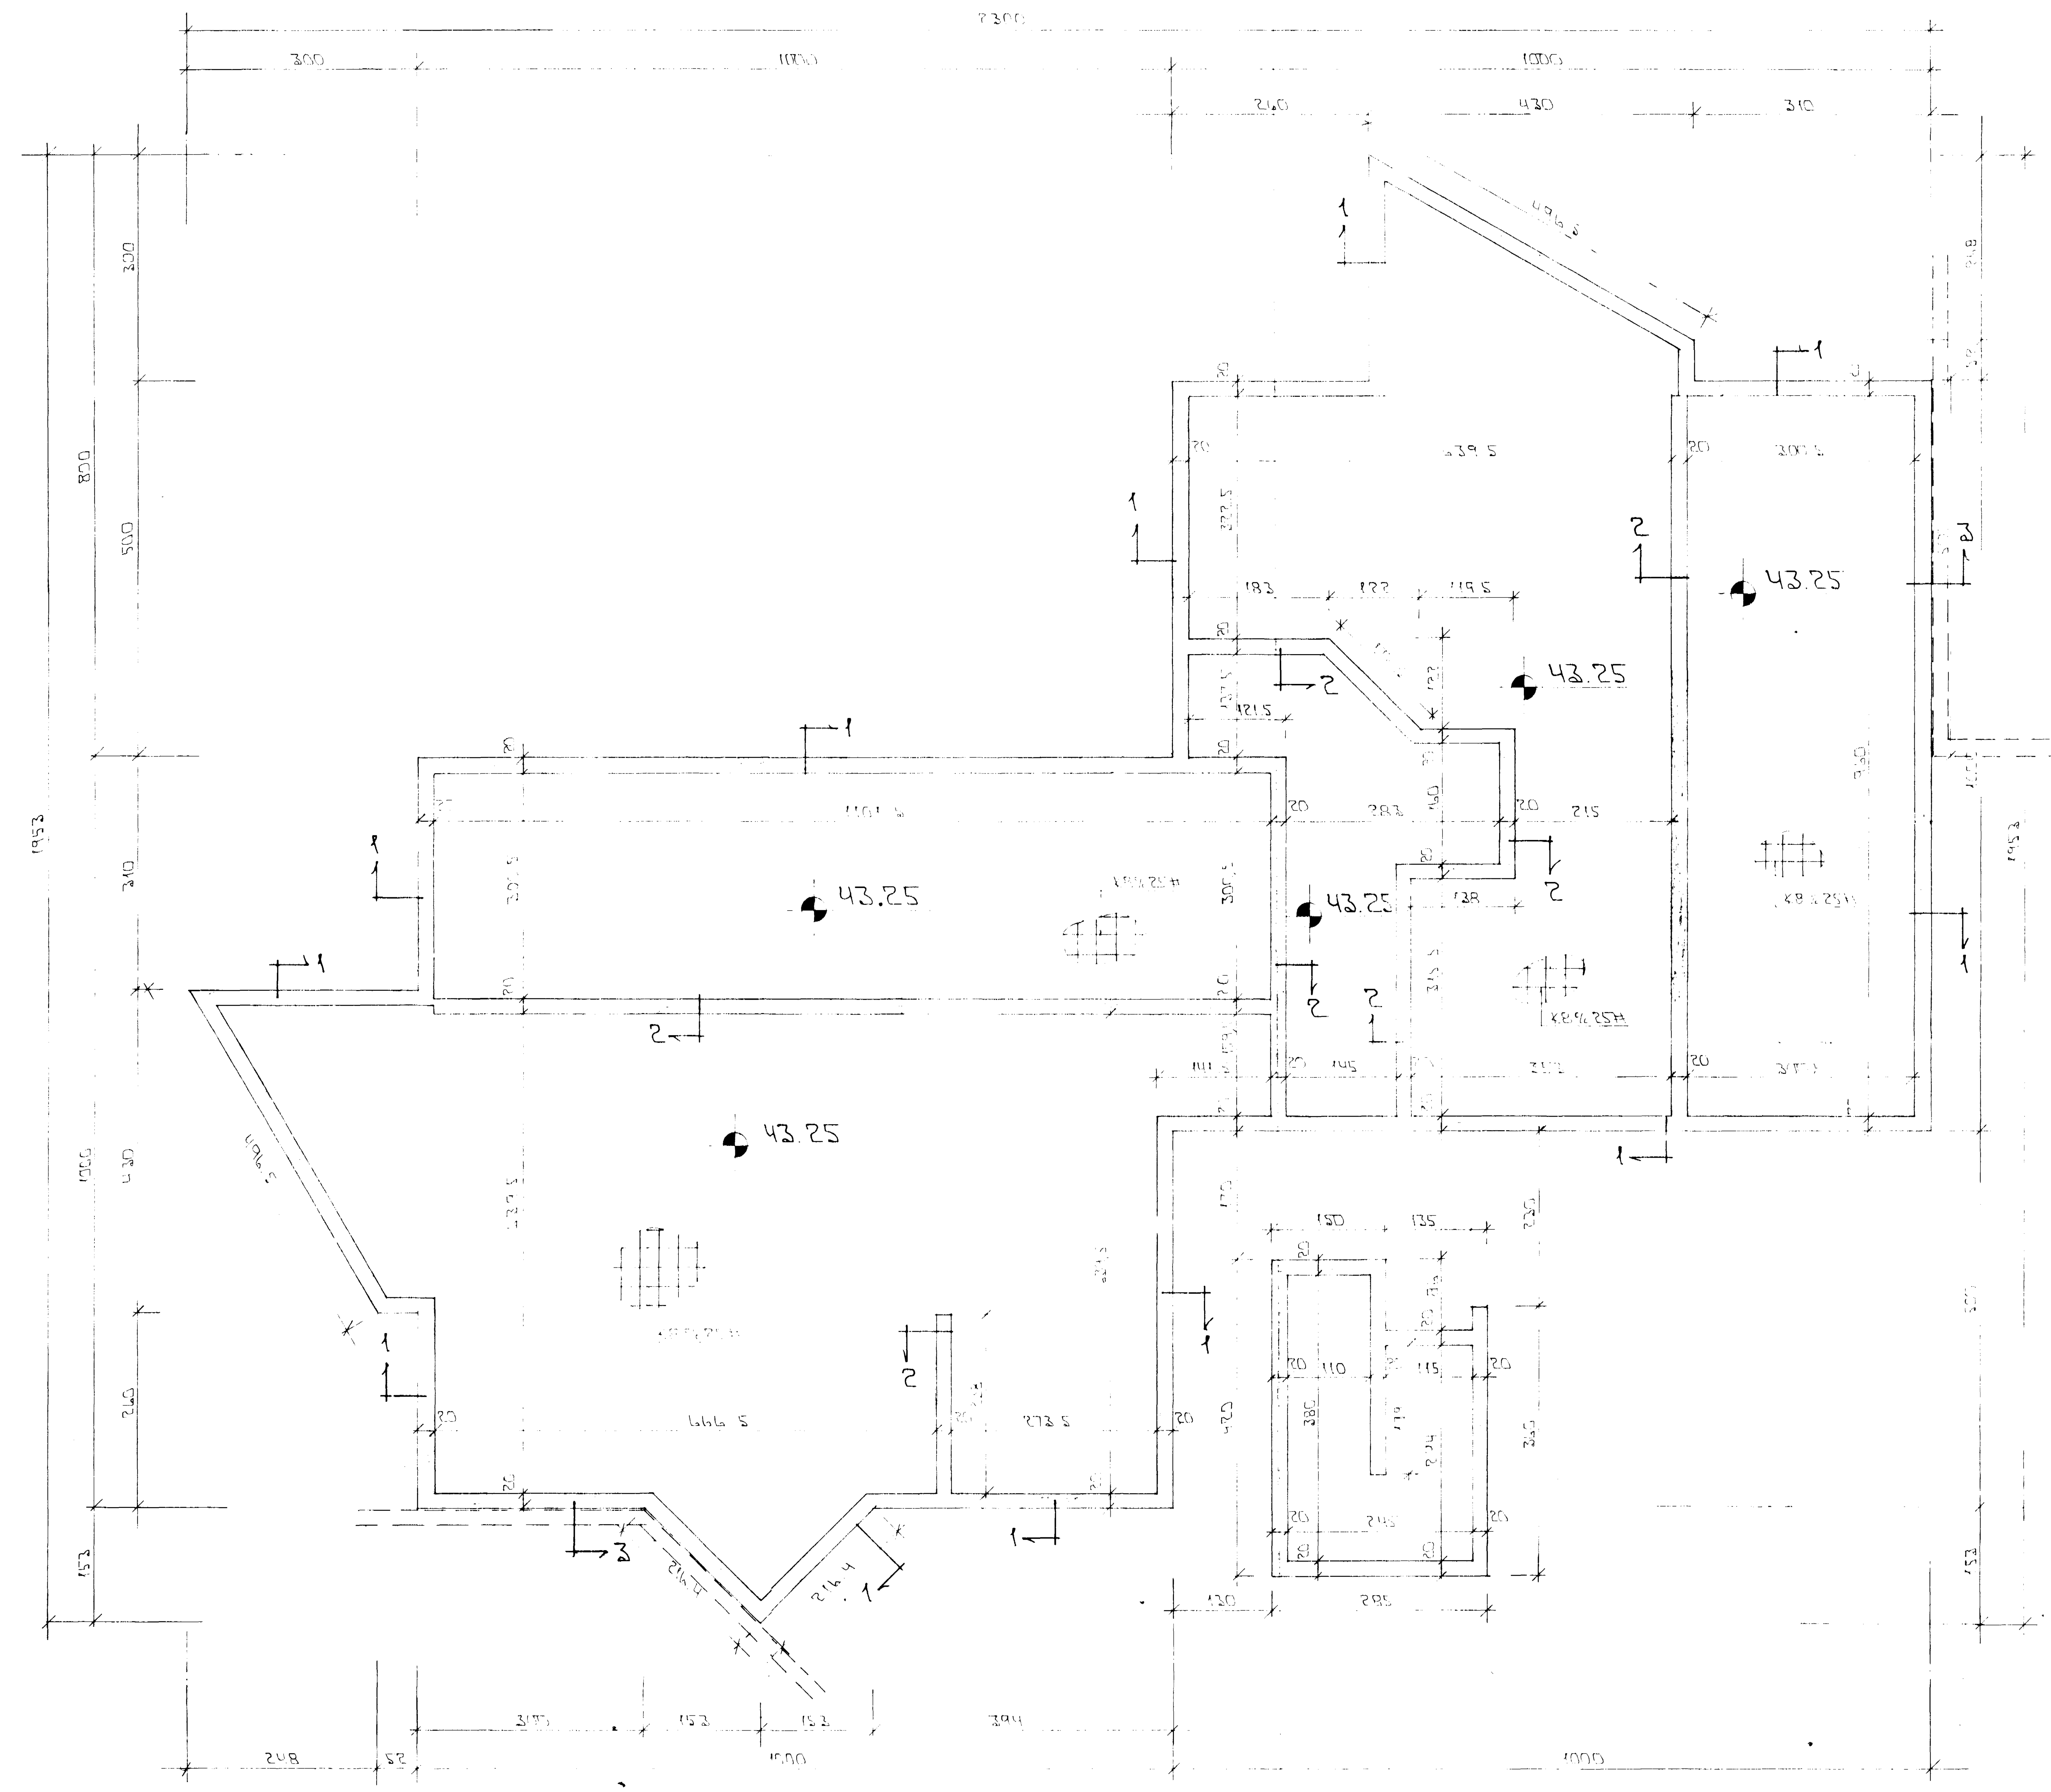

GRUNNMYND 1:50

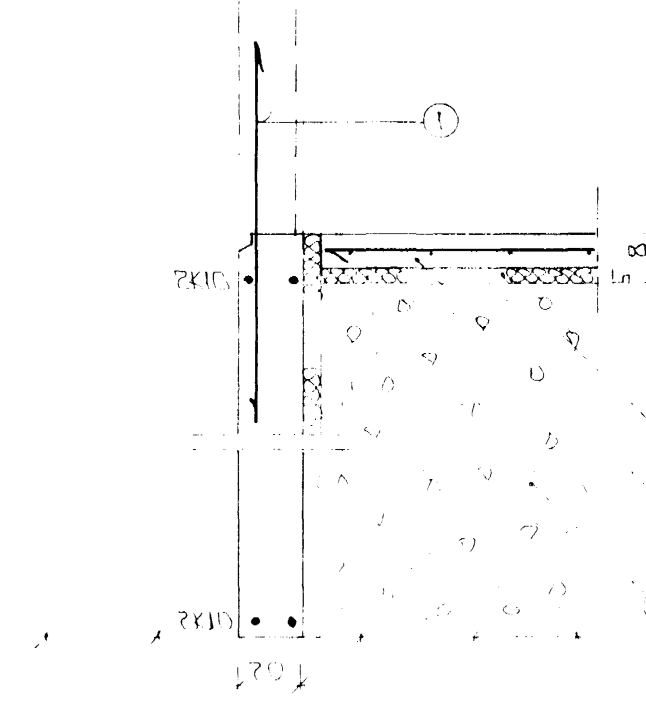

SNIÐ 1 1:20

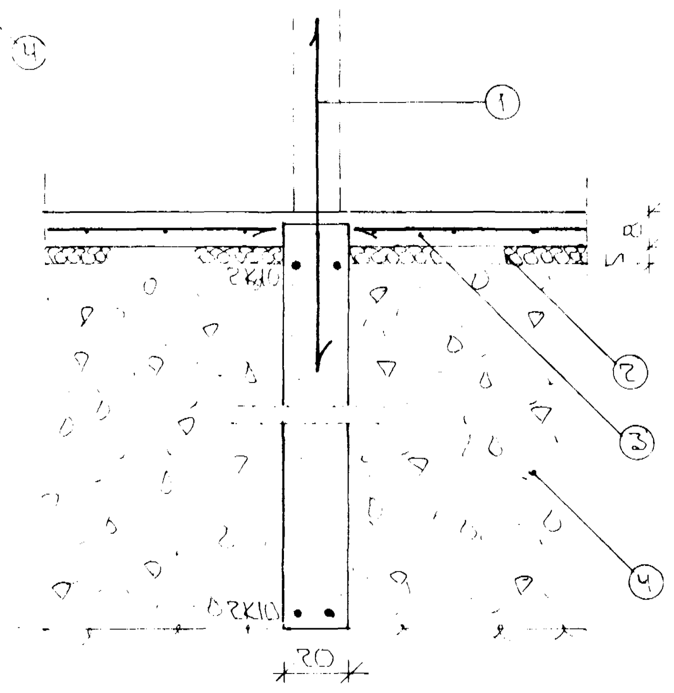

SNIÐ 2 1:20

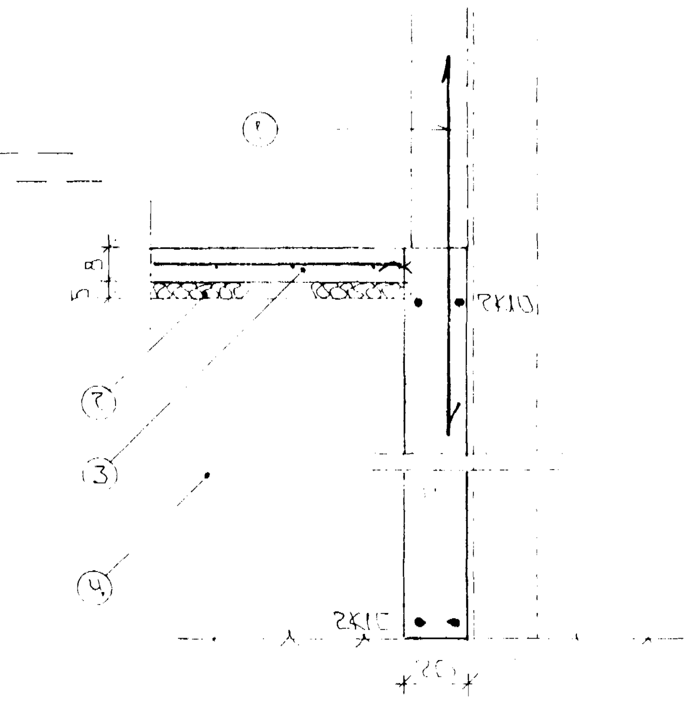

SNIÐ 3 1:20

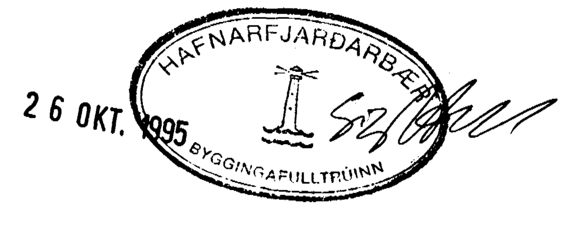

SKÝRINGAR

ALMENNAR SKÝRINGAR SJÁ BLAÐ NR 1-01

1— TENGIJÁRN K 10 c/c 30 SM L=120 SM OG STANDI AMK 50 SM YFIR PLOTU

2— 50 MM PLAST/STEINULLAR... GRUN... FEÐPRESSUÐ ... GRUNN NÁI AMK 50 SM NIÐUR MEÐ ÚTVEGGJUM

3— 9 SM STEYPT PLATA JÁRNBENT AMK K 8 c/c 25 # EÐA K 10 c/c 30 #

4— ... EÐA HRAUNFYLLING ... BJARGIST ... TITRA... LAGÞ... AF ... UNNAR

5— ... SOKKULVEGGJUM ... K 10 ... SEM ... [illegible]

STEYPA
V.S. 0.5
... 6%
... KG/M3

01	SEPT '95	STEYPTUM INNVEGGJUM BR.	GH
BR.	DAGS	EÐLI BR.	SIGN.

ÁLFHOLT 50 HAFNARFIRÐI

UNDIRSTÖÐUR - MÁLTEIKN - SNIÐ

MKV. 1:20 & 1:50

DAGS.	ÁGÚST '95
VERK NR	9536
TEIKN NR.	1-02
HANNAÐ	
TEIKNAÐ	GH
YFIRFARIÐ	

TÆKNIÞJÓNUSTA SIGURÐAR ÞORLEIFSSONAR HF

STRANDGÖTU 11 - 220 HAFNARFJÖRÐUR - SÍMI 54255 - FAX 65..