

JÁRNALÉGN

ALMENN ÁKVEÐI OG STADSETTNING SJA IST 10.1.61.

GRED OG MERKING JÁRNA

STÅL MERKT K ER KAMBSJÁL XS 40 MEÐ SKRÍDMÓRK
OF = 4000 KP/JM

STÅL MERKT R ER SLETT STÅL MEÐ SKRÍDMÓRK
OF = 2400 KP/JM

KAMBJSÁRN Í NÝRRI BRÚN PLÖTULÝSTRÍ
BRÚN VEGGJAR.

KAMBOJÁRN Í EFRÍ BRÚN PLÖTULÝNNRI
BRÚN VEGGJAR.

EITT 10 MM KAMBSJÁRN L = 600 CM A HVERJA
20 CM A SVÆLI SEM PÍLAN NÆR HEIR.

ENDI A KAMBSJÁRN REINN

JÁRN BEYGIST SKEYTILENGD INN I ADILIGJANUM
VEGG.


GEFUR STEFNU JÁRNA SEM LEGGIJAST NÆST
HFRIBORDI STEYPU (NEBET).

MERKIR AD ÞIL MILLI JÁRNA SÉ JAFNT
I BÁDAR ATTIR.

HÉR BEYGIST ANNAD HVERT JÁRN UPPÍ
EFRÍ BRÚN PLÖTU.

BENGING JÁRNA

GRÍDAÐIÐI: SÍN 10.1.61. 10.1.61.

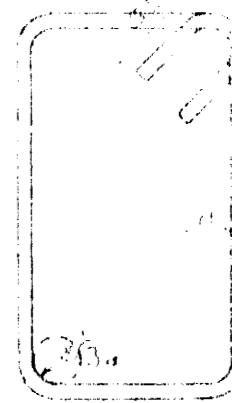

SJA EINNIG 10.1.62

STEINSTYPA.

EFTROLESFLOKKUR STEYPU:

ALMENNT	GRÍDOLSFLOKKUR	FRAMKÍLFLOKKUR
	5.120	
	5.160	
	5.200	
ALLT FUDARNIRKI	5.250	B

* SÍN 10.1.65


STYPA = 50 CM.

LOFTTELLINTI Í ALLA STEYPU SKAL BLANDA
1.0FTTELLINDI PANNIS AII LOFT-
TINNHALD VERDI 3.5 - 4.5%.


STYPA = 50 CM. SÍN 10.1.65

UM BENDI STÅL ALMENN SJA IST 10.1.3.


TENGING JARNAGRINDA

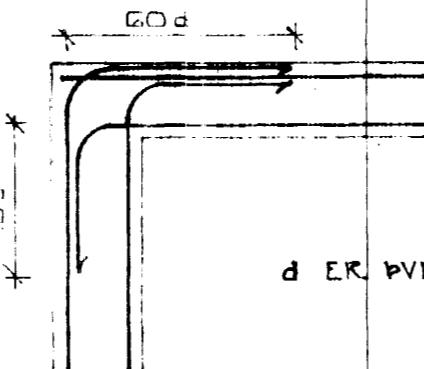

HORN TVÖFÖLD GRIND

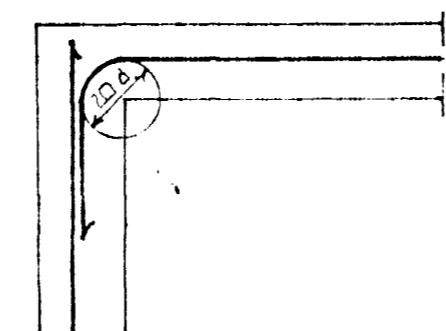

HORN EINFÖLD GRIND

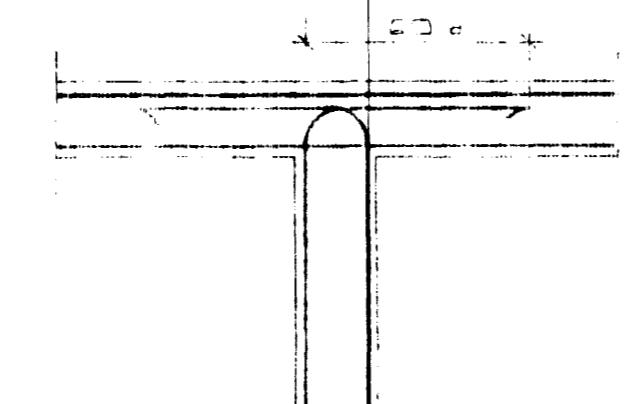

MILL VEGA TVÖFÖLD GRIND

SKEYTILENGD JÁRNA

Í PLÖTULUM OG VEGGJUM SKAL EKKI SKIÐA
MEIRA EN FJÓRÐA HVERT JÁRN (SAMA
PERSNIÐI NEMA ANNAD SÍL SÁNT A
TEIKNINGU).

SÉR. IST 10.1.63.2 SKAL SKEYTILENGD
VÍÐ VÍXILLAGN NELL VERA 40,4 (d = FVERMAL
STANGAR)

EJA.

FVERMAL STANGAR	MM	8	10	12	15	20
SKEYTILENGD	CM	32	40	48	61	80

SJA EINNIG 10.1.63.

SÉ ANNAD EKKI TEKJES FRAM KOMI 2K.10
Í KRINGUM ÝDRA OG GLUGGA OP ER ÞA
50 CM. ÚT FURIR OP.

