

GRUNNMYND - SÖKKLAR 1:50

Skýringar:

Undirstöður hvíli á klöpp, sem þoli minnst 1,0 Mpa


Grunnur fyllist með frostþolinni grús, eða öðru viðurkendu frostþolnu efni, er þjappist í 300mm lögum með 60 kg víbrasleða. Fara skal a.m.k. þrjár yfirferðir á hvert lag. Við þjöppun má hæðarmunur fyllingar sitt hvoru meigin veggjar aldrei vera meiri en 500mm.

Hlutfall korna minni en 0,02mm skal ekki vera meira en 3% af þyngd fyllingarefnisins. Enginn steinn í fyllingunni má vera stærri en 1/3 af lagþykkt við þjöppun.

Undir botnplötu komi 75mm harðpressað einangrunarplast með rúþyngd 20 kg/m³ (200 N/m³).

Ganga skal frá öllum lögnum og fylla að sökklum og botnplötu, áður en uppsteypa húsins fer fram.


3 - JUNÍ 1999

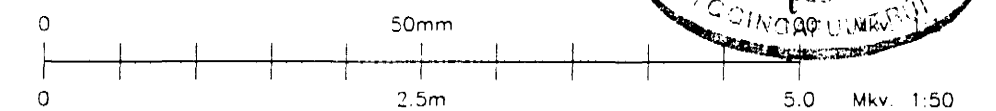

BYGGDF
VERKFRÆDISTOFAN

Hafnarborg 14A Sími 564 3377
200 Kópavogi Myndsendir 564 2973
Ísland

Burðarvirki
Járnþent steinsteypa
Grunnmynd, sökklar

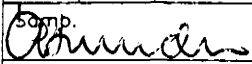Mkv. 1:50		
H AA	T KÁ	D. apríl 1999
		
Nr. 99.03-1.01		

Álfholt 52, Hafnarfirði

01