


Samþykkt þann


10 JAN. 2000

Byggingatulltrúinn í Hafnarfirði  
F.h. Kristján Þórarinnsson

MP

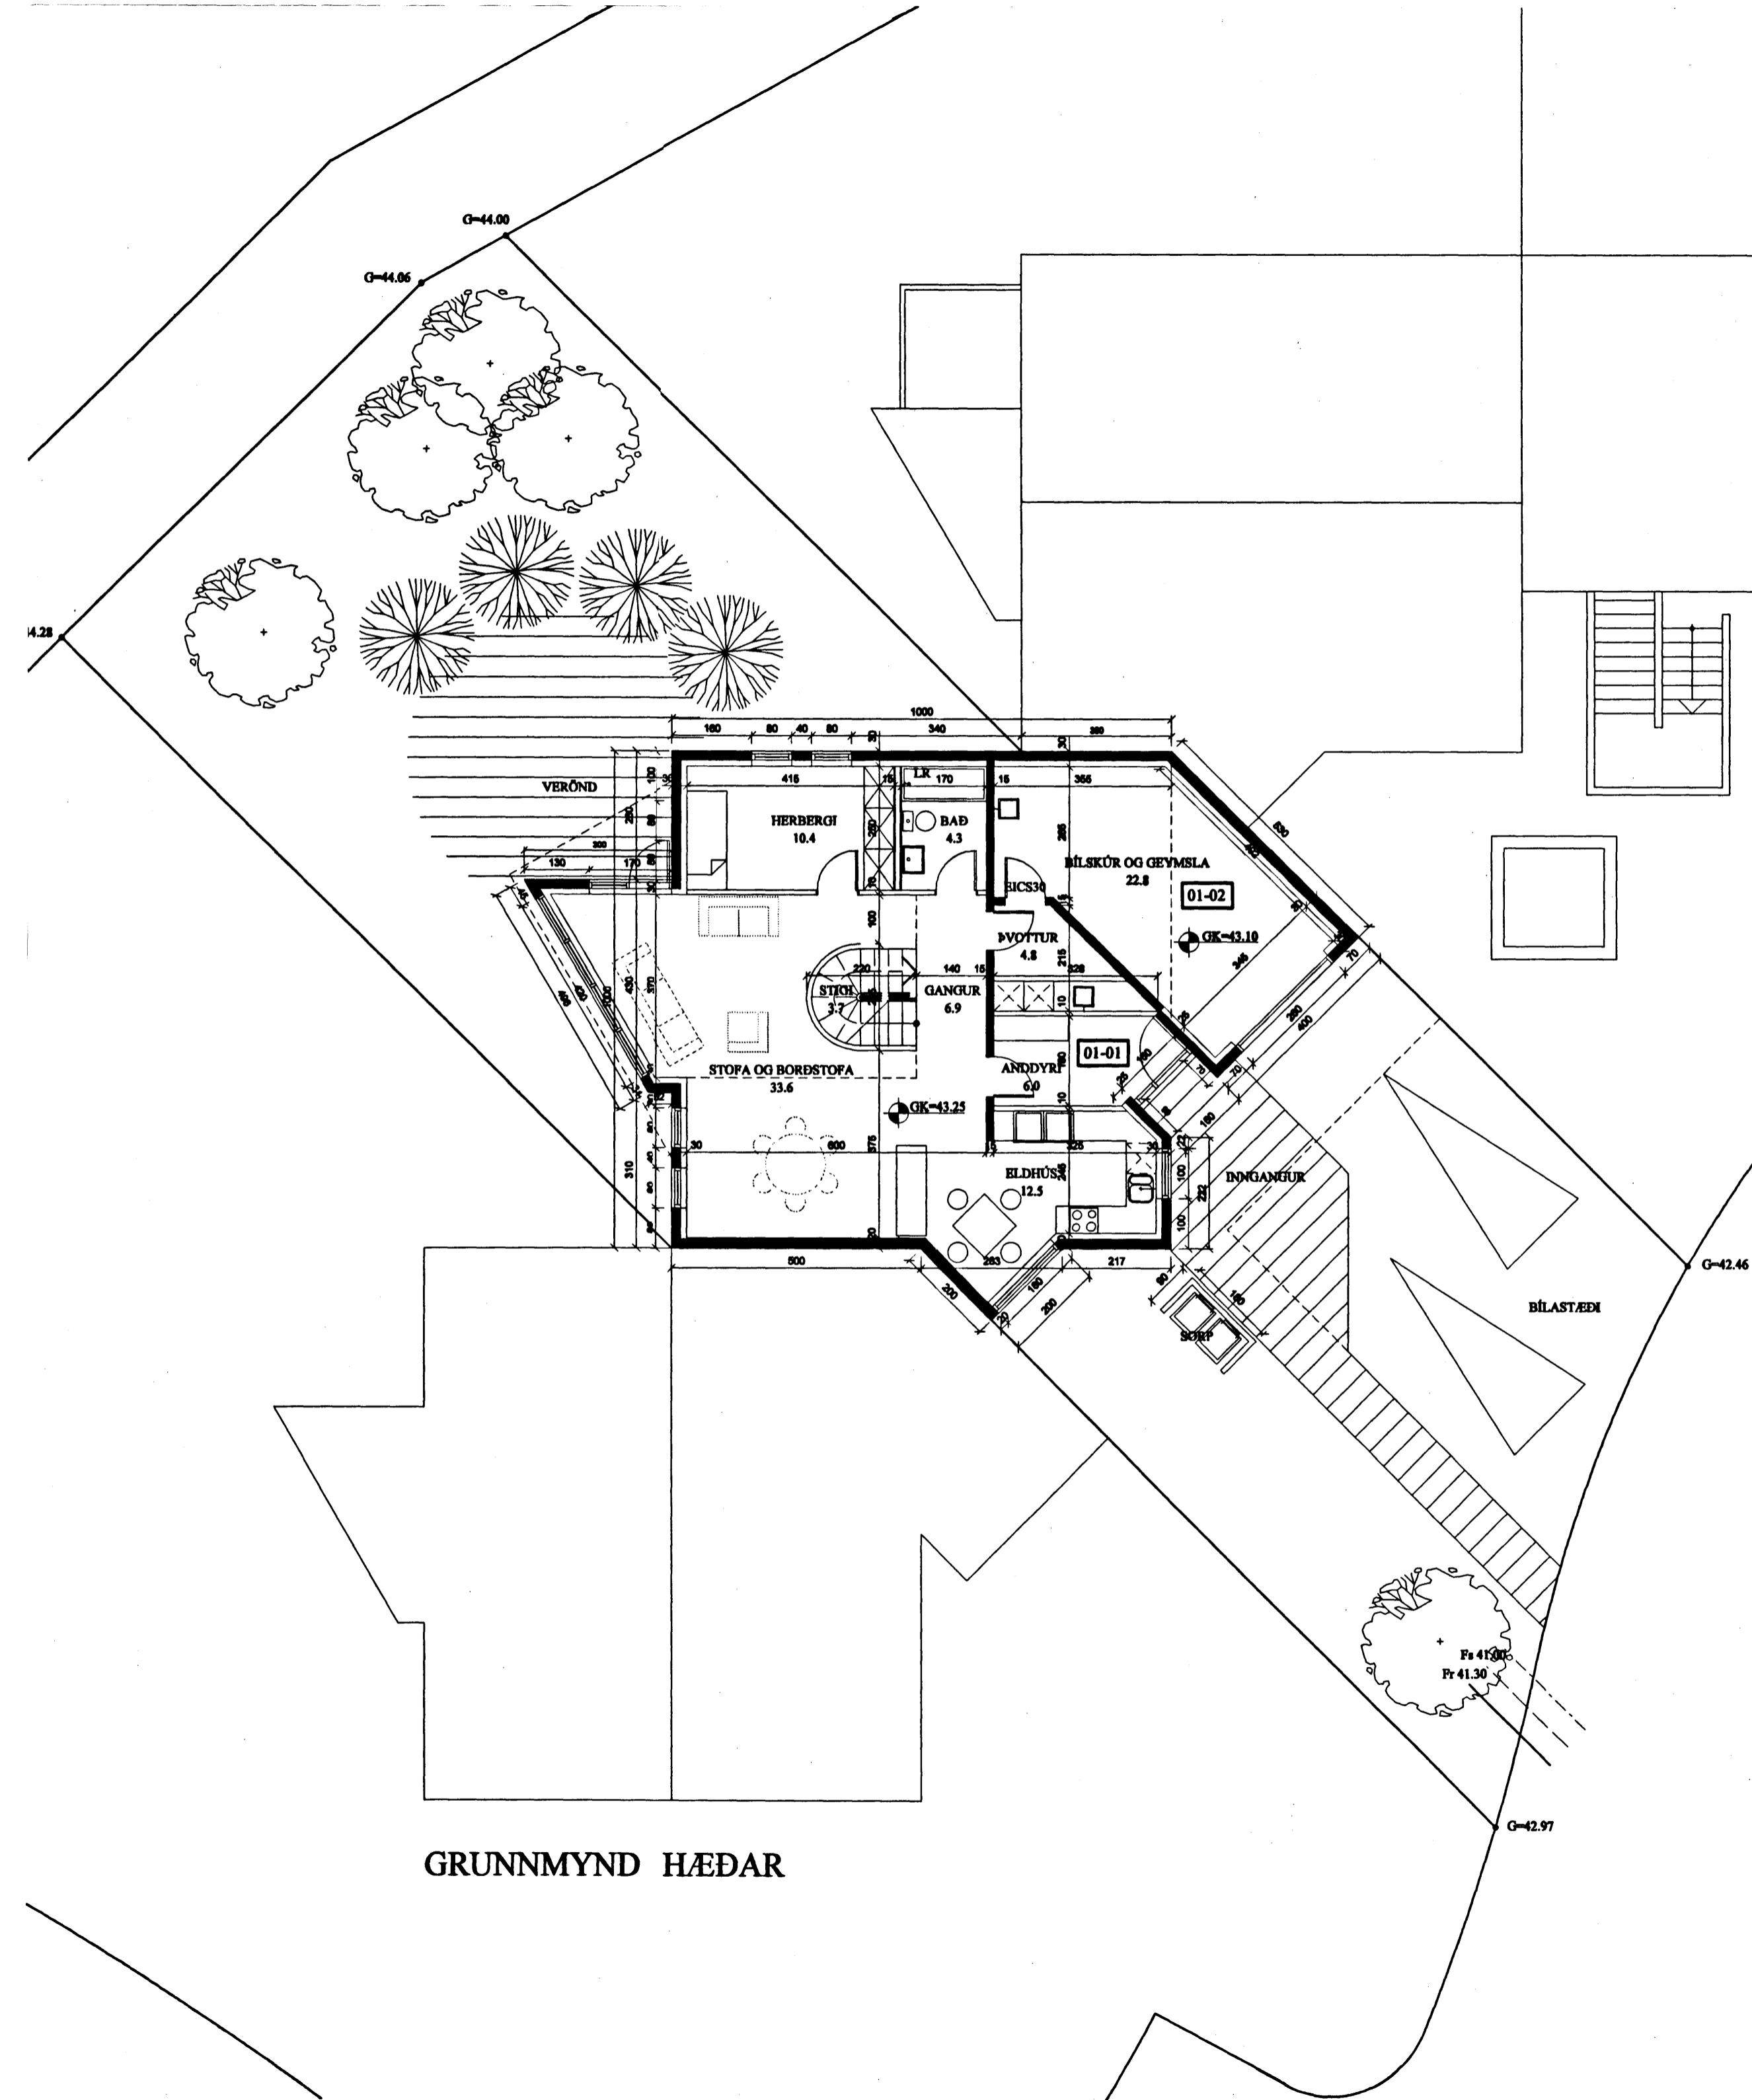

GRUNNMYND HÆÐAR

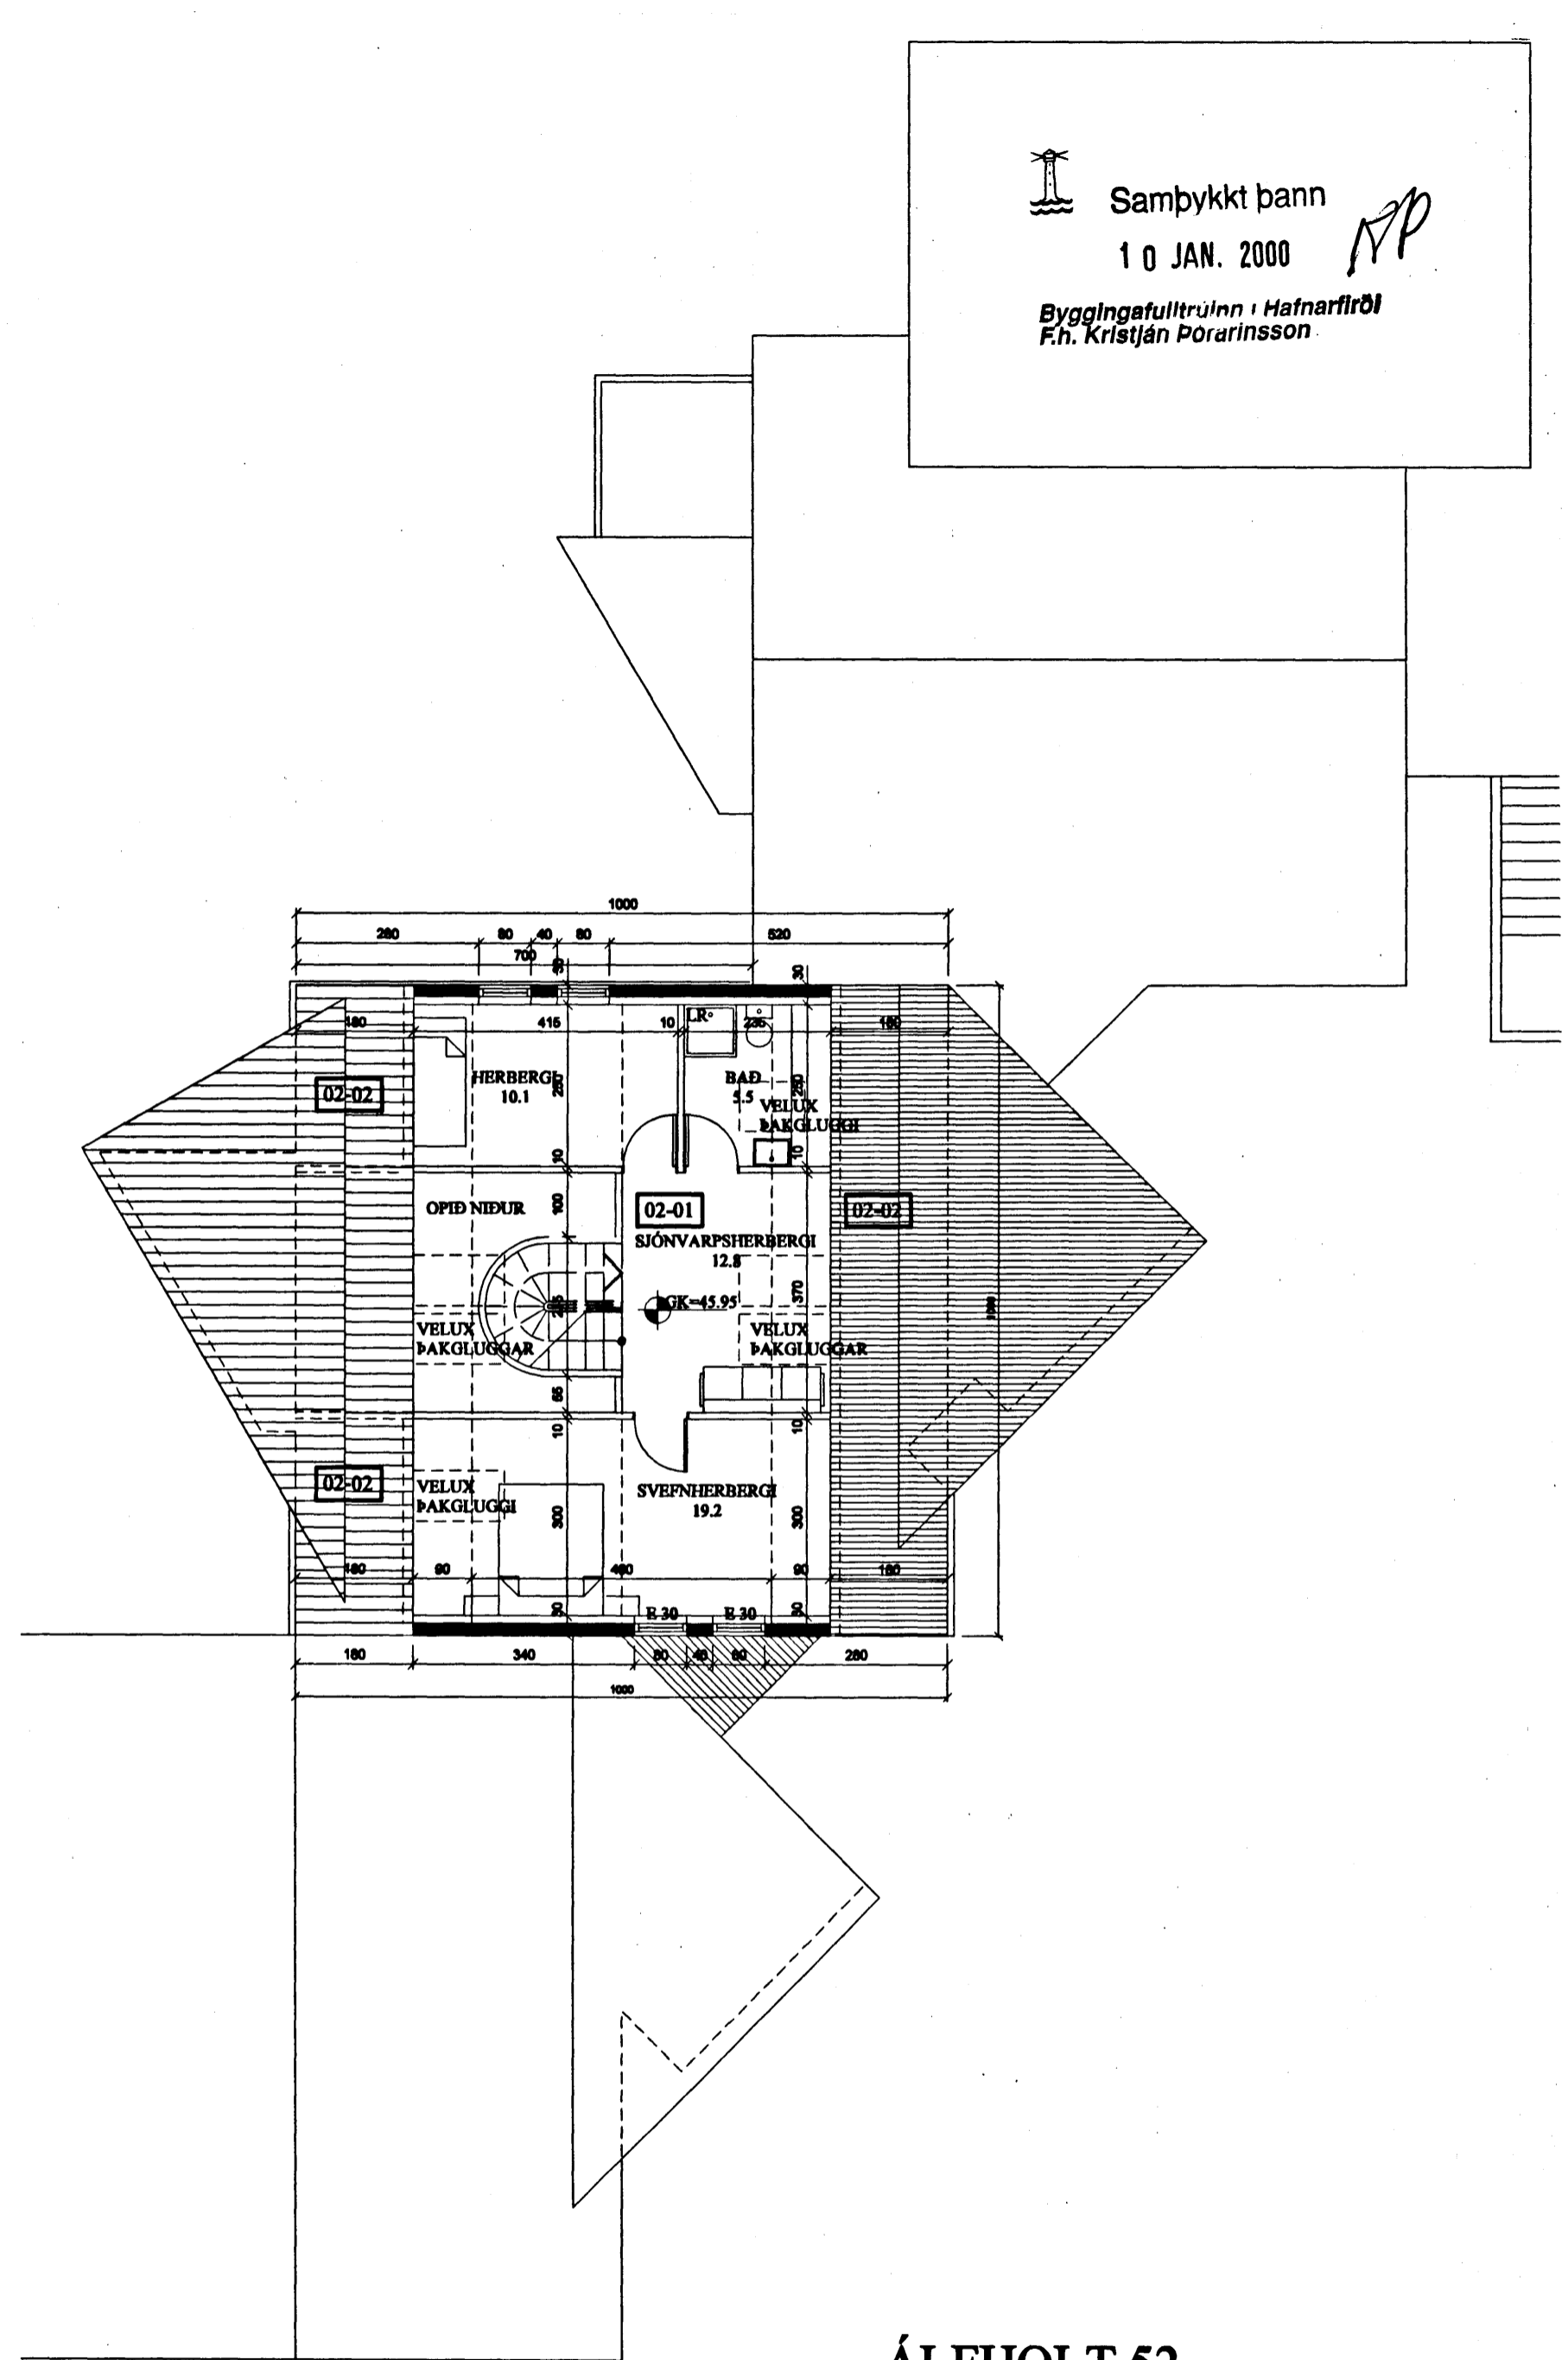

GRUNNMYND ÞAKHÆÐAR

ÁLFHOLT 52  
ÍBÚÐARHÚS Í HAFNARFIRÐI

verk nr. 9903008 teikn. nr. 1-02

grunnmyndir hæðar og þakhæðar

malkvörð 1:100 teikn. A.Th. yfirförð A.Th. dagsetning 16.04.1999

alþína thordarson arkitekt fsi  
teiknistofa viðihlíð 45 sími 588 8630  
105 reykjavík fax 568 5530

Alþína Thordarson