




Samþykkt þann


10 JAN. 2000

Byggingafultrúinn · Hafnarfirði
F.h. Kristján Þorarinsson

RP

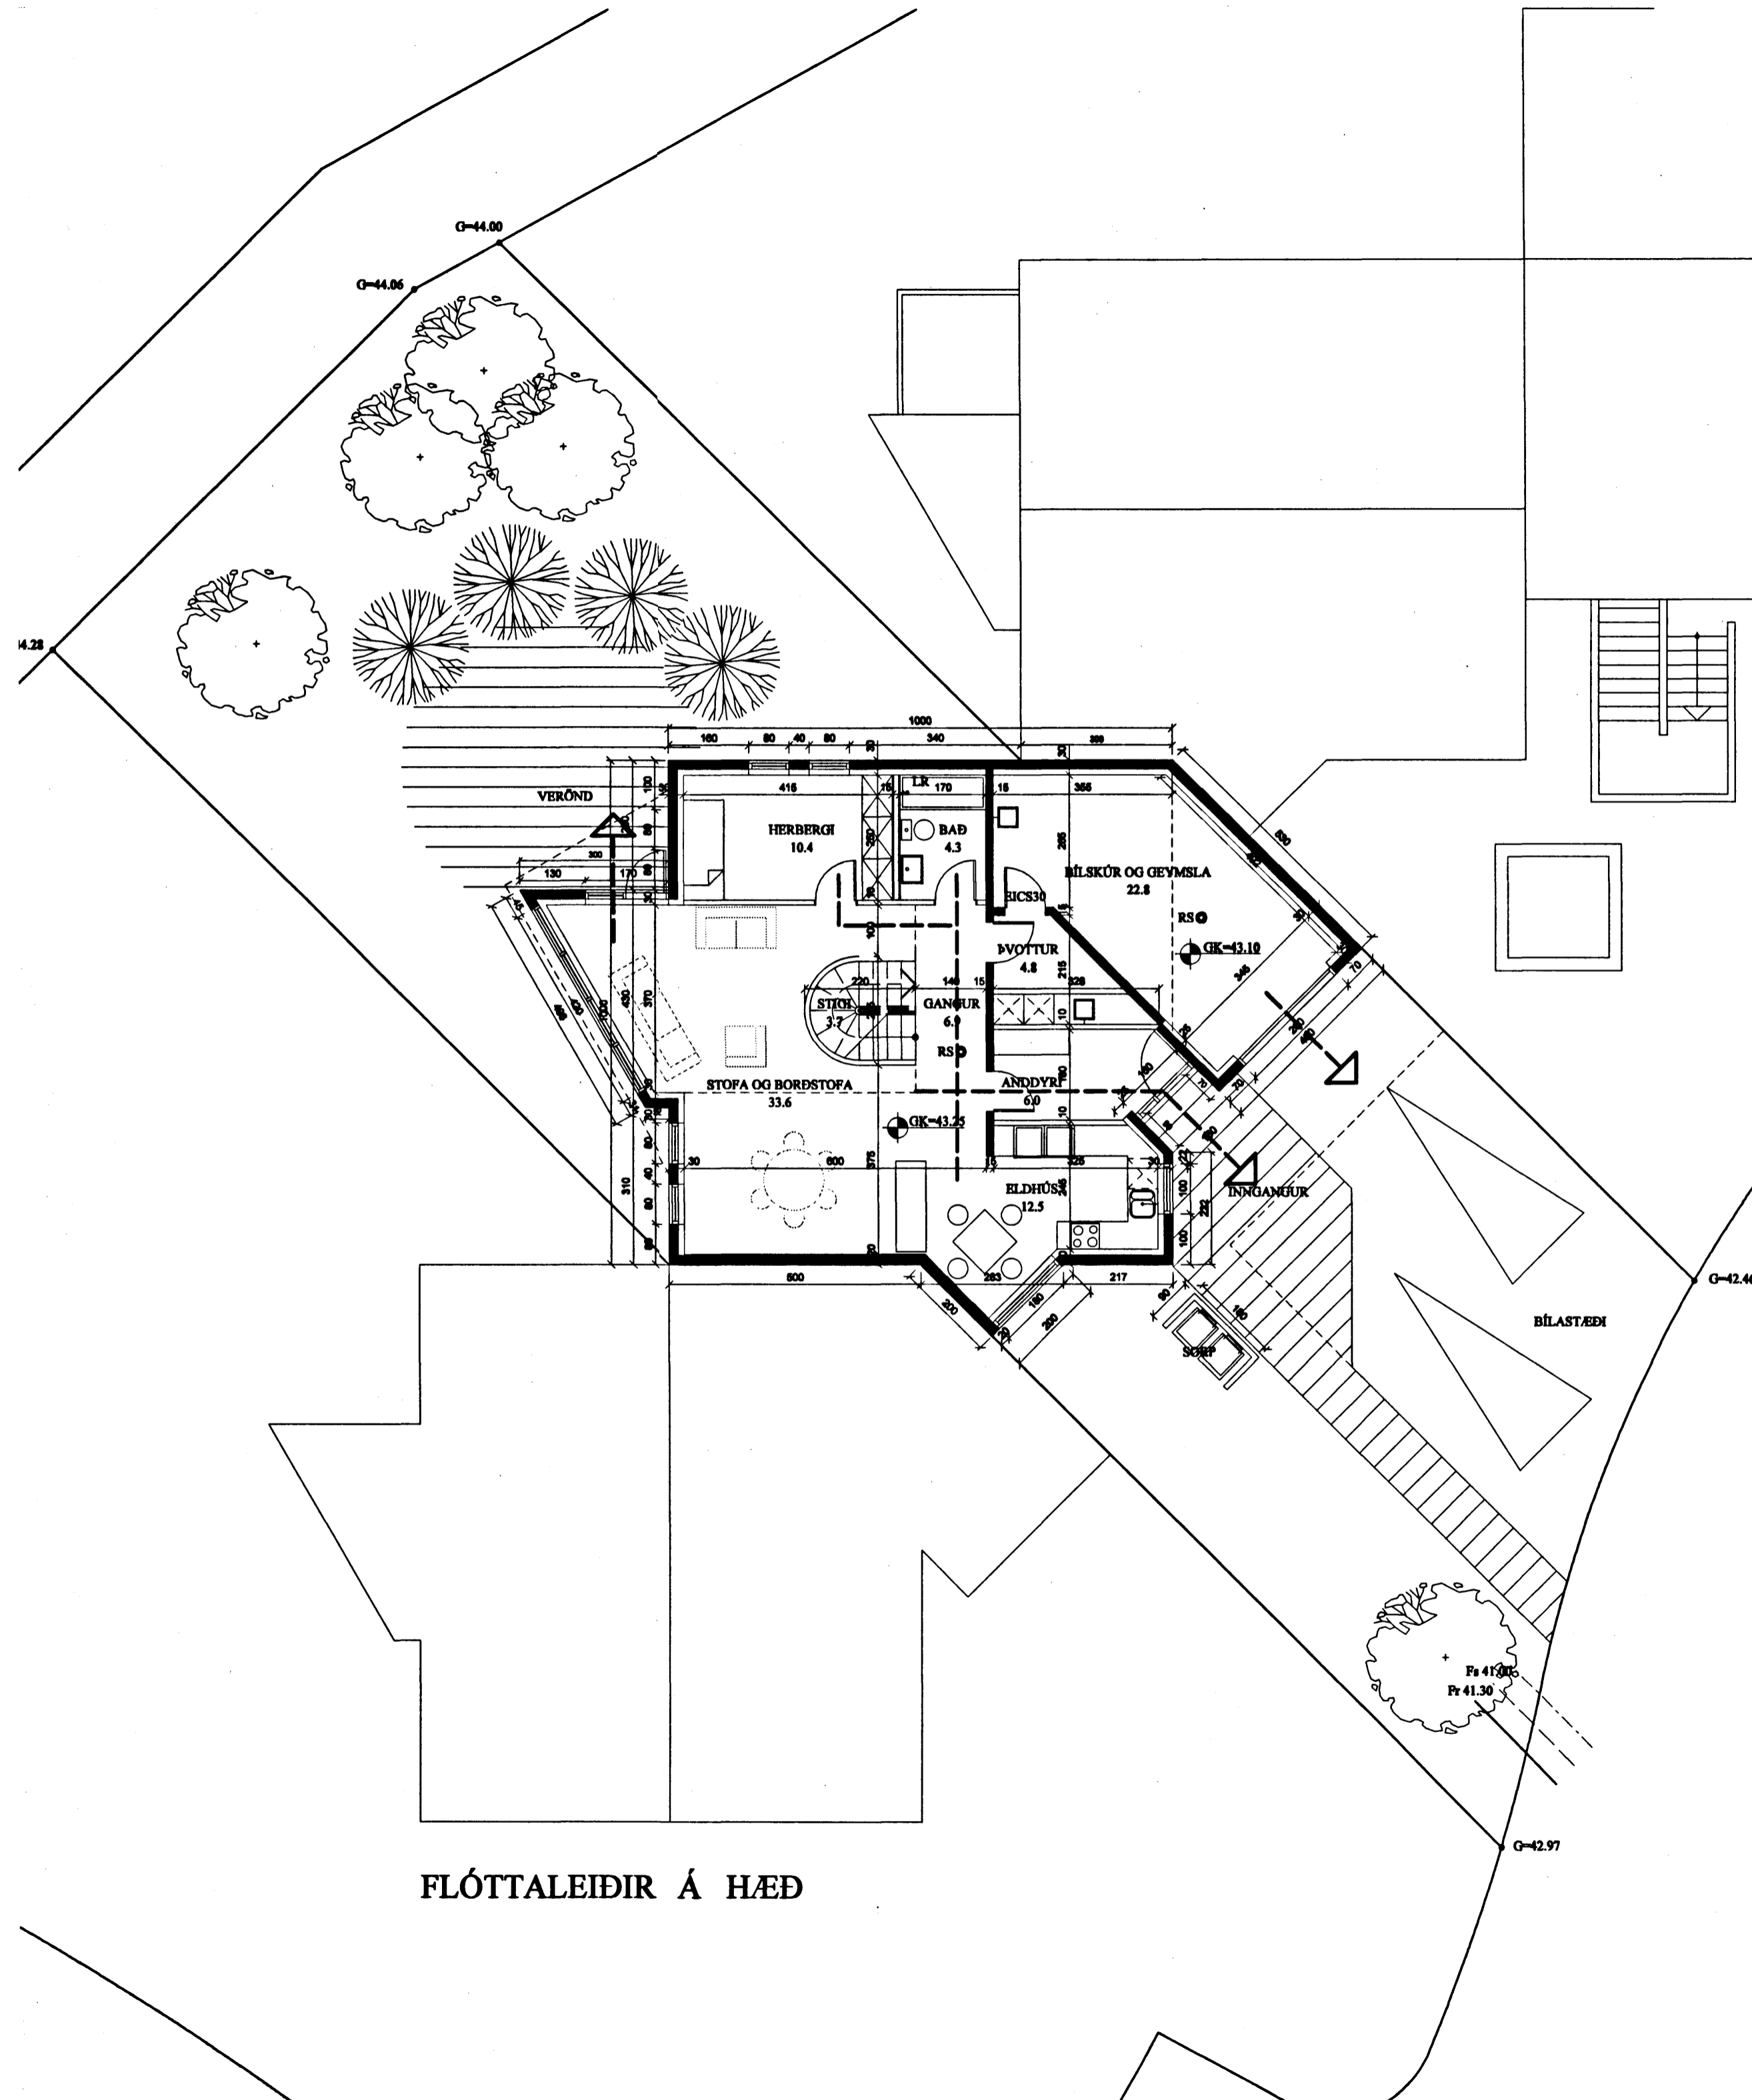

FLÓTTALEIÐIR Á HÆÐ

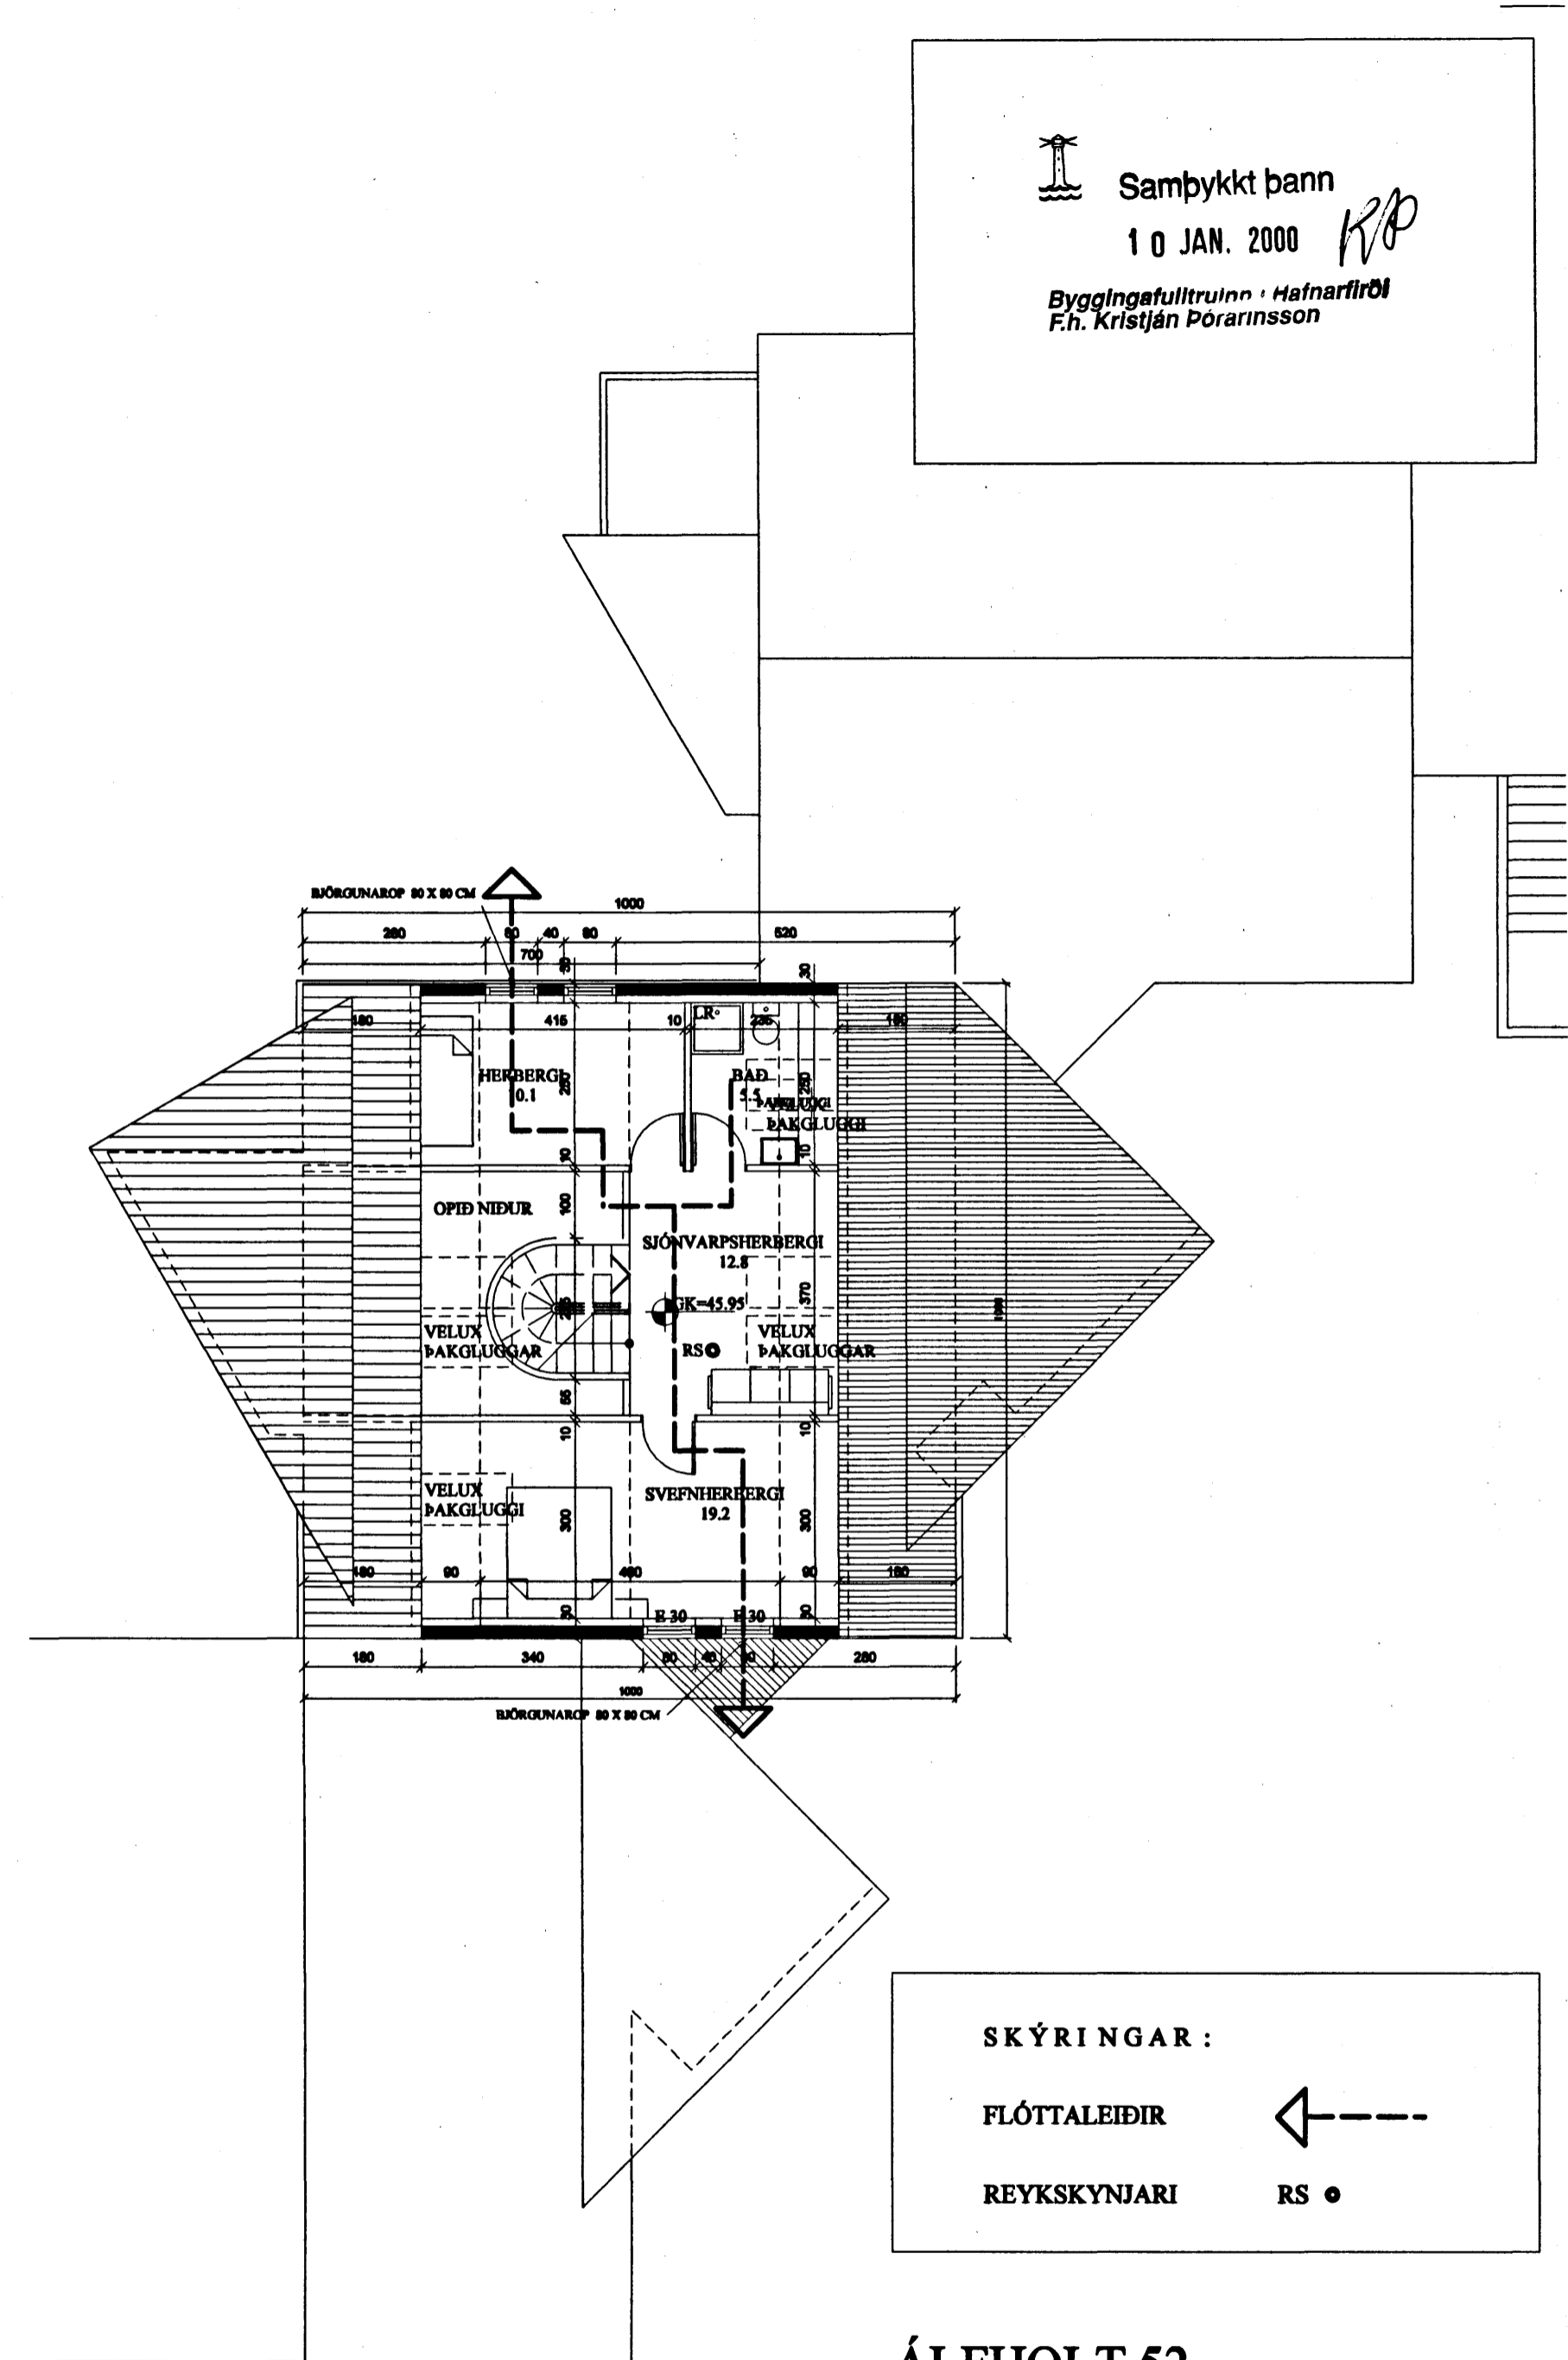

FLÓTTALEIÐIR Á ÞAKHÆÐ

SKÝRINGAR :

FLÓTTALEIÐIR ←

REYKSKYNJARI RS ●

ÁLFHOLT 52 ÍBÚÐARHÚS Í HAFNARFIRÐI

verk nr. 9903008	teikn. nr. 1-04
brunavarnir og flóttaleiðir	
skala 1:100	teiknað A.Th.
yfirfarið A.Th.	dagsetning 16.04.1999
albina thordarson teiknistofa víðihlíð 45 105 reykjavík	arkitekt f.a. sími 588 8630 fax 568 5530
Albina Thordarson	