



Samþykkt þann  
21 APR. 1999  
Byggingafulltrúinn í Hafnarfirði  
Erlendur Hjálmarsson

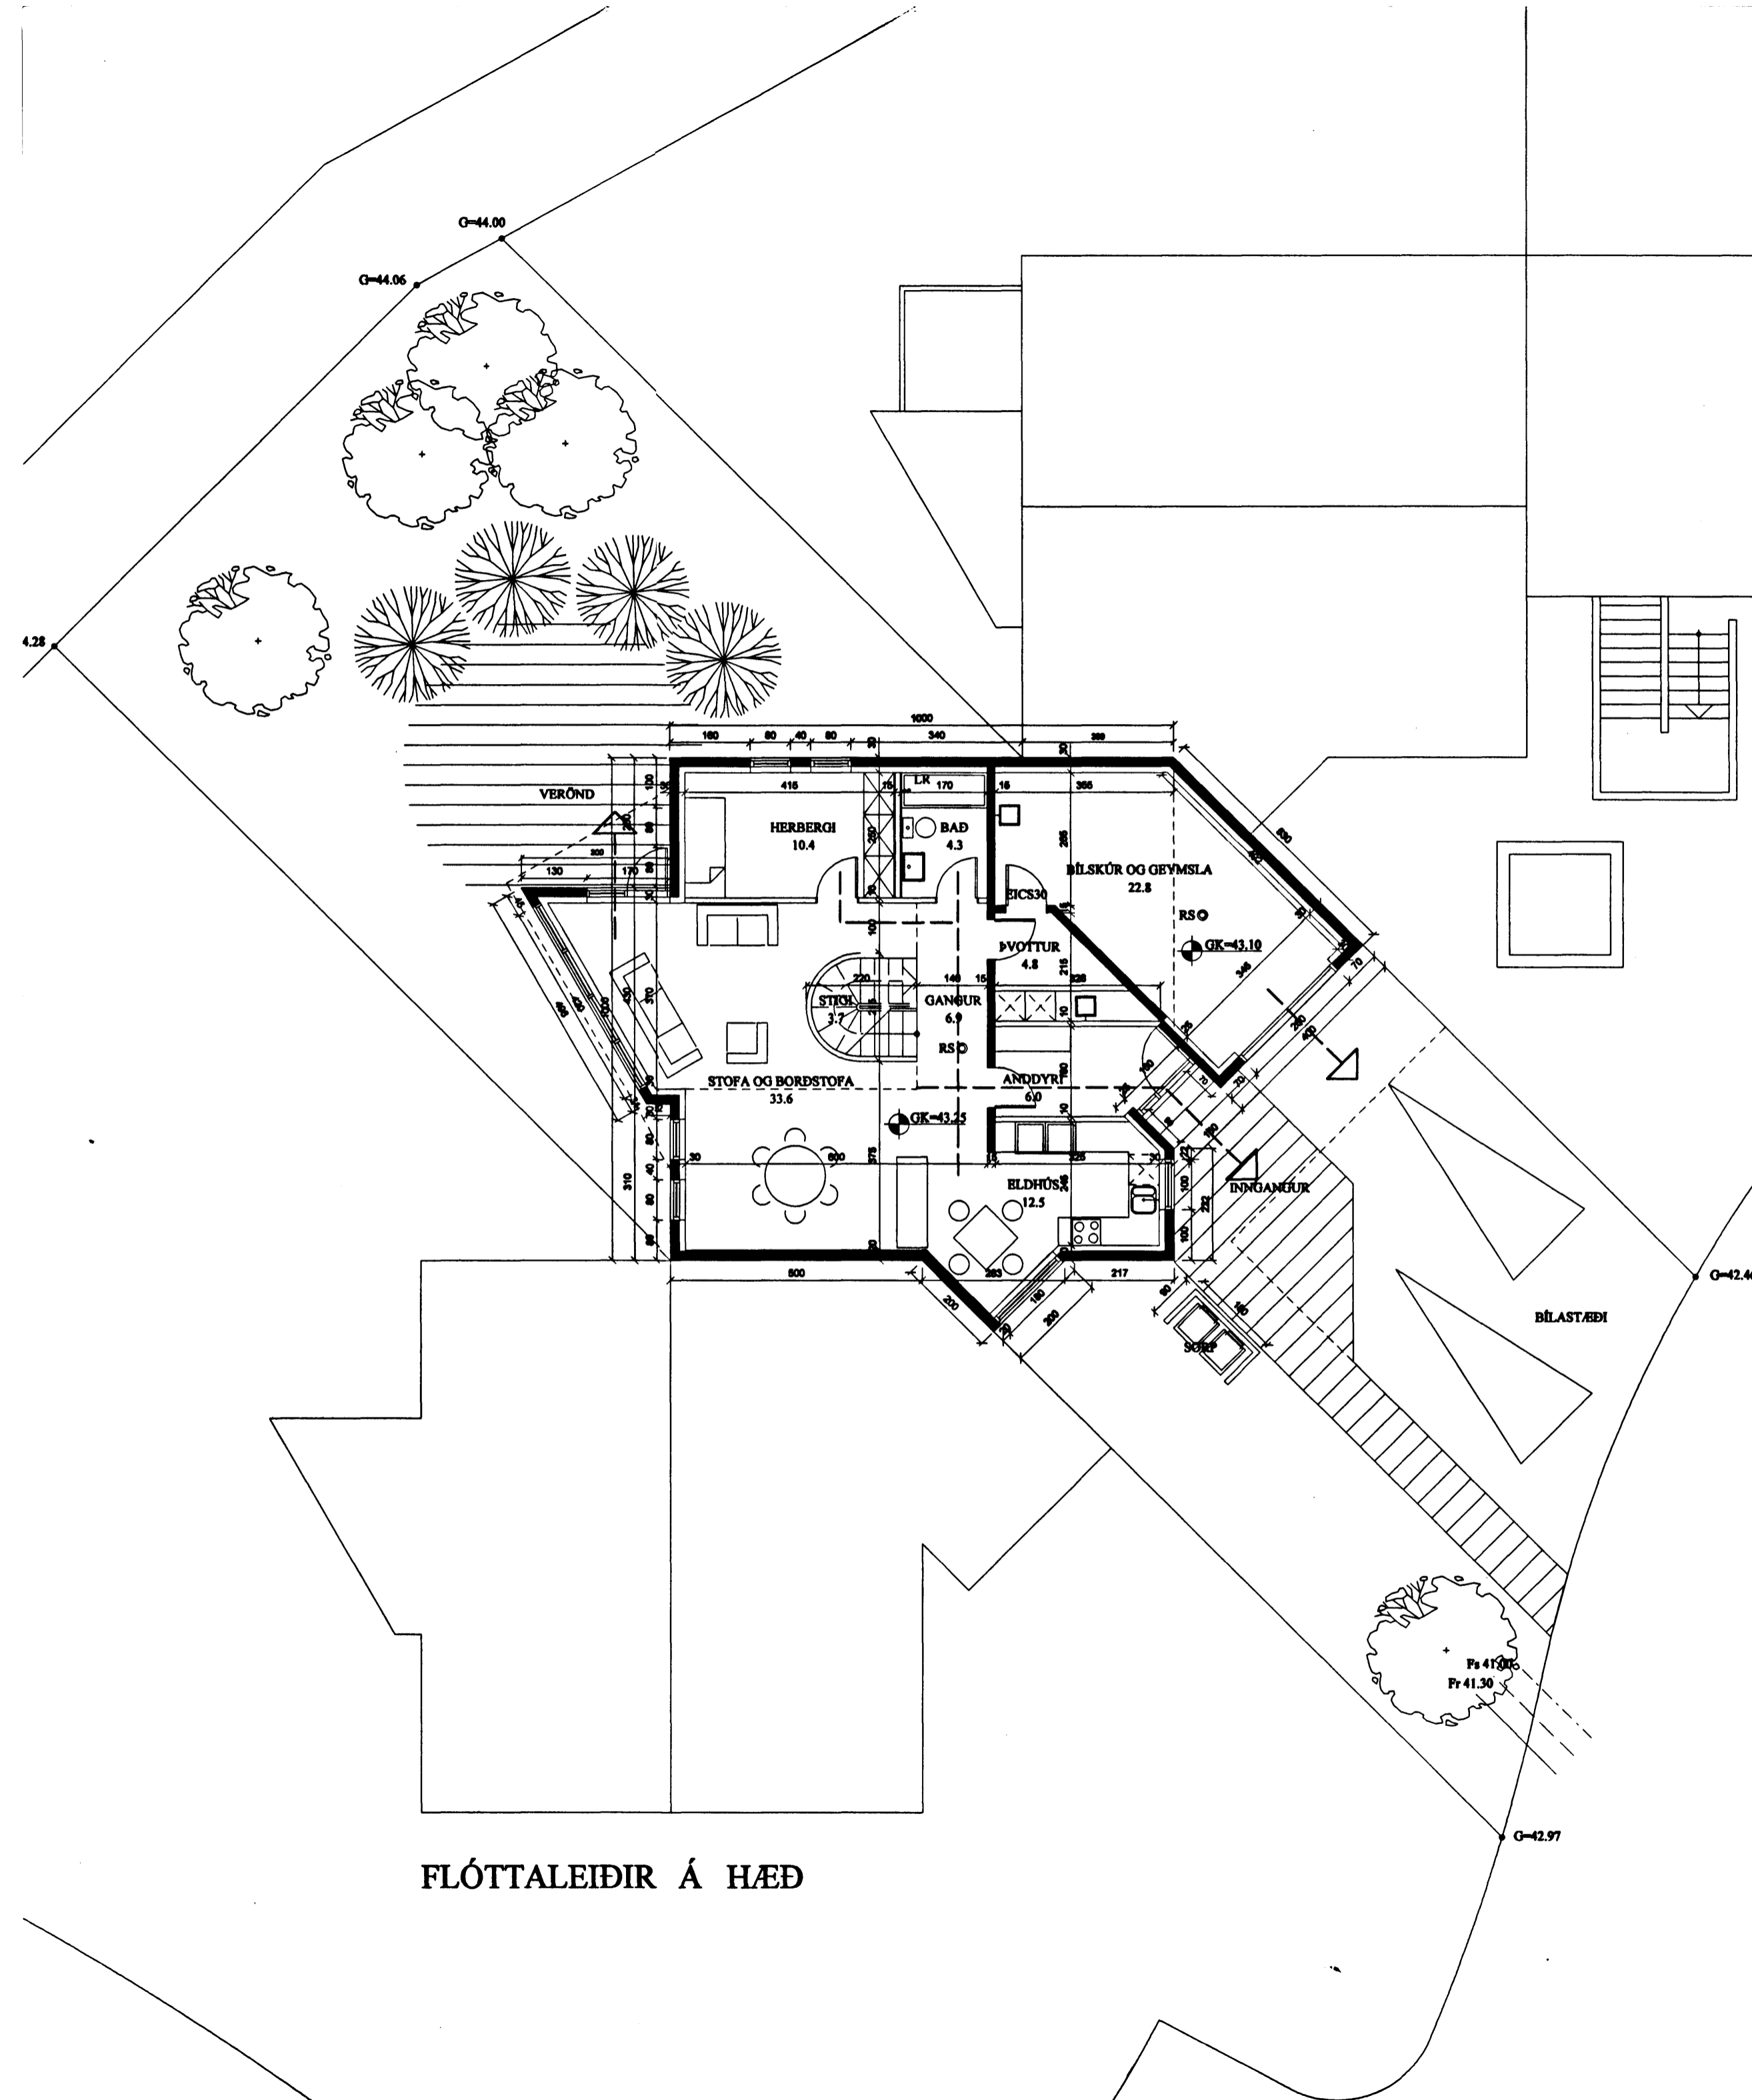

FLÓTTALEIÐIR Á HÆÐ

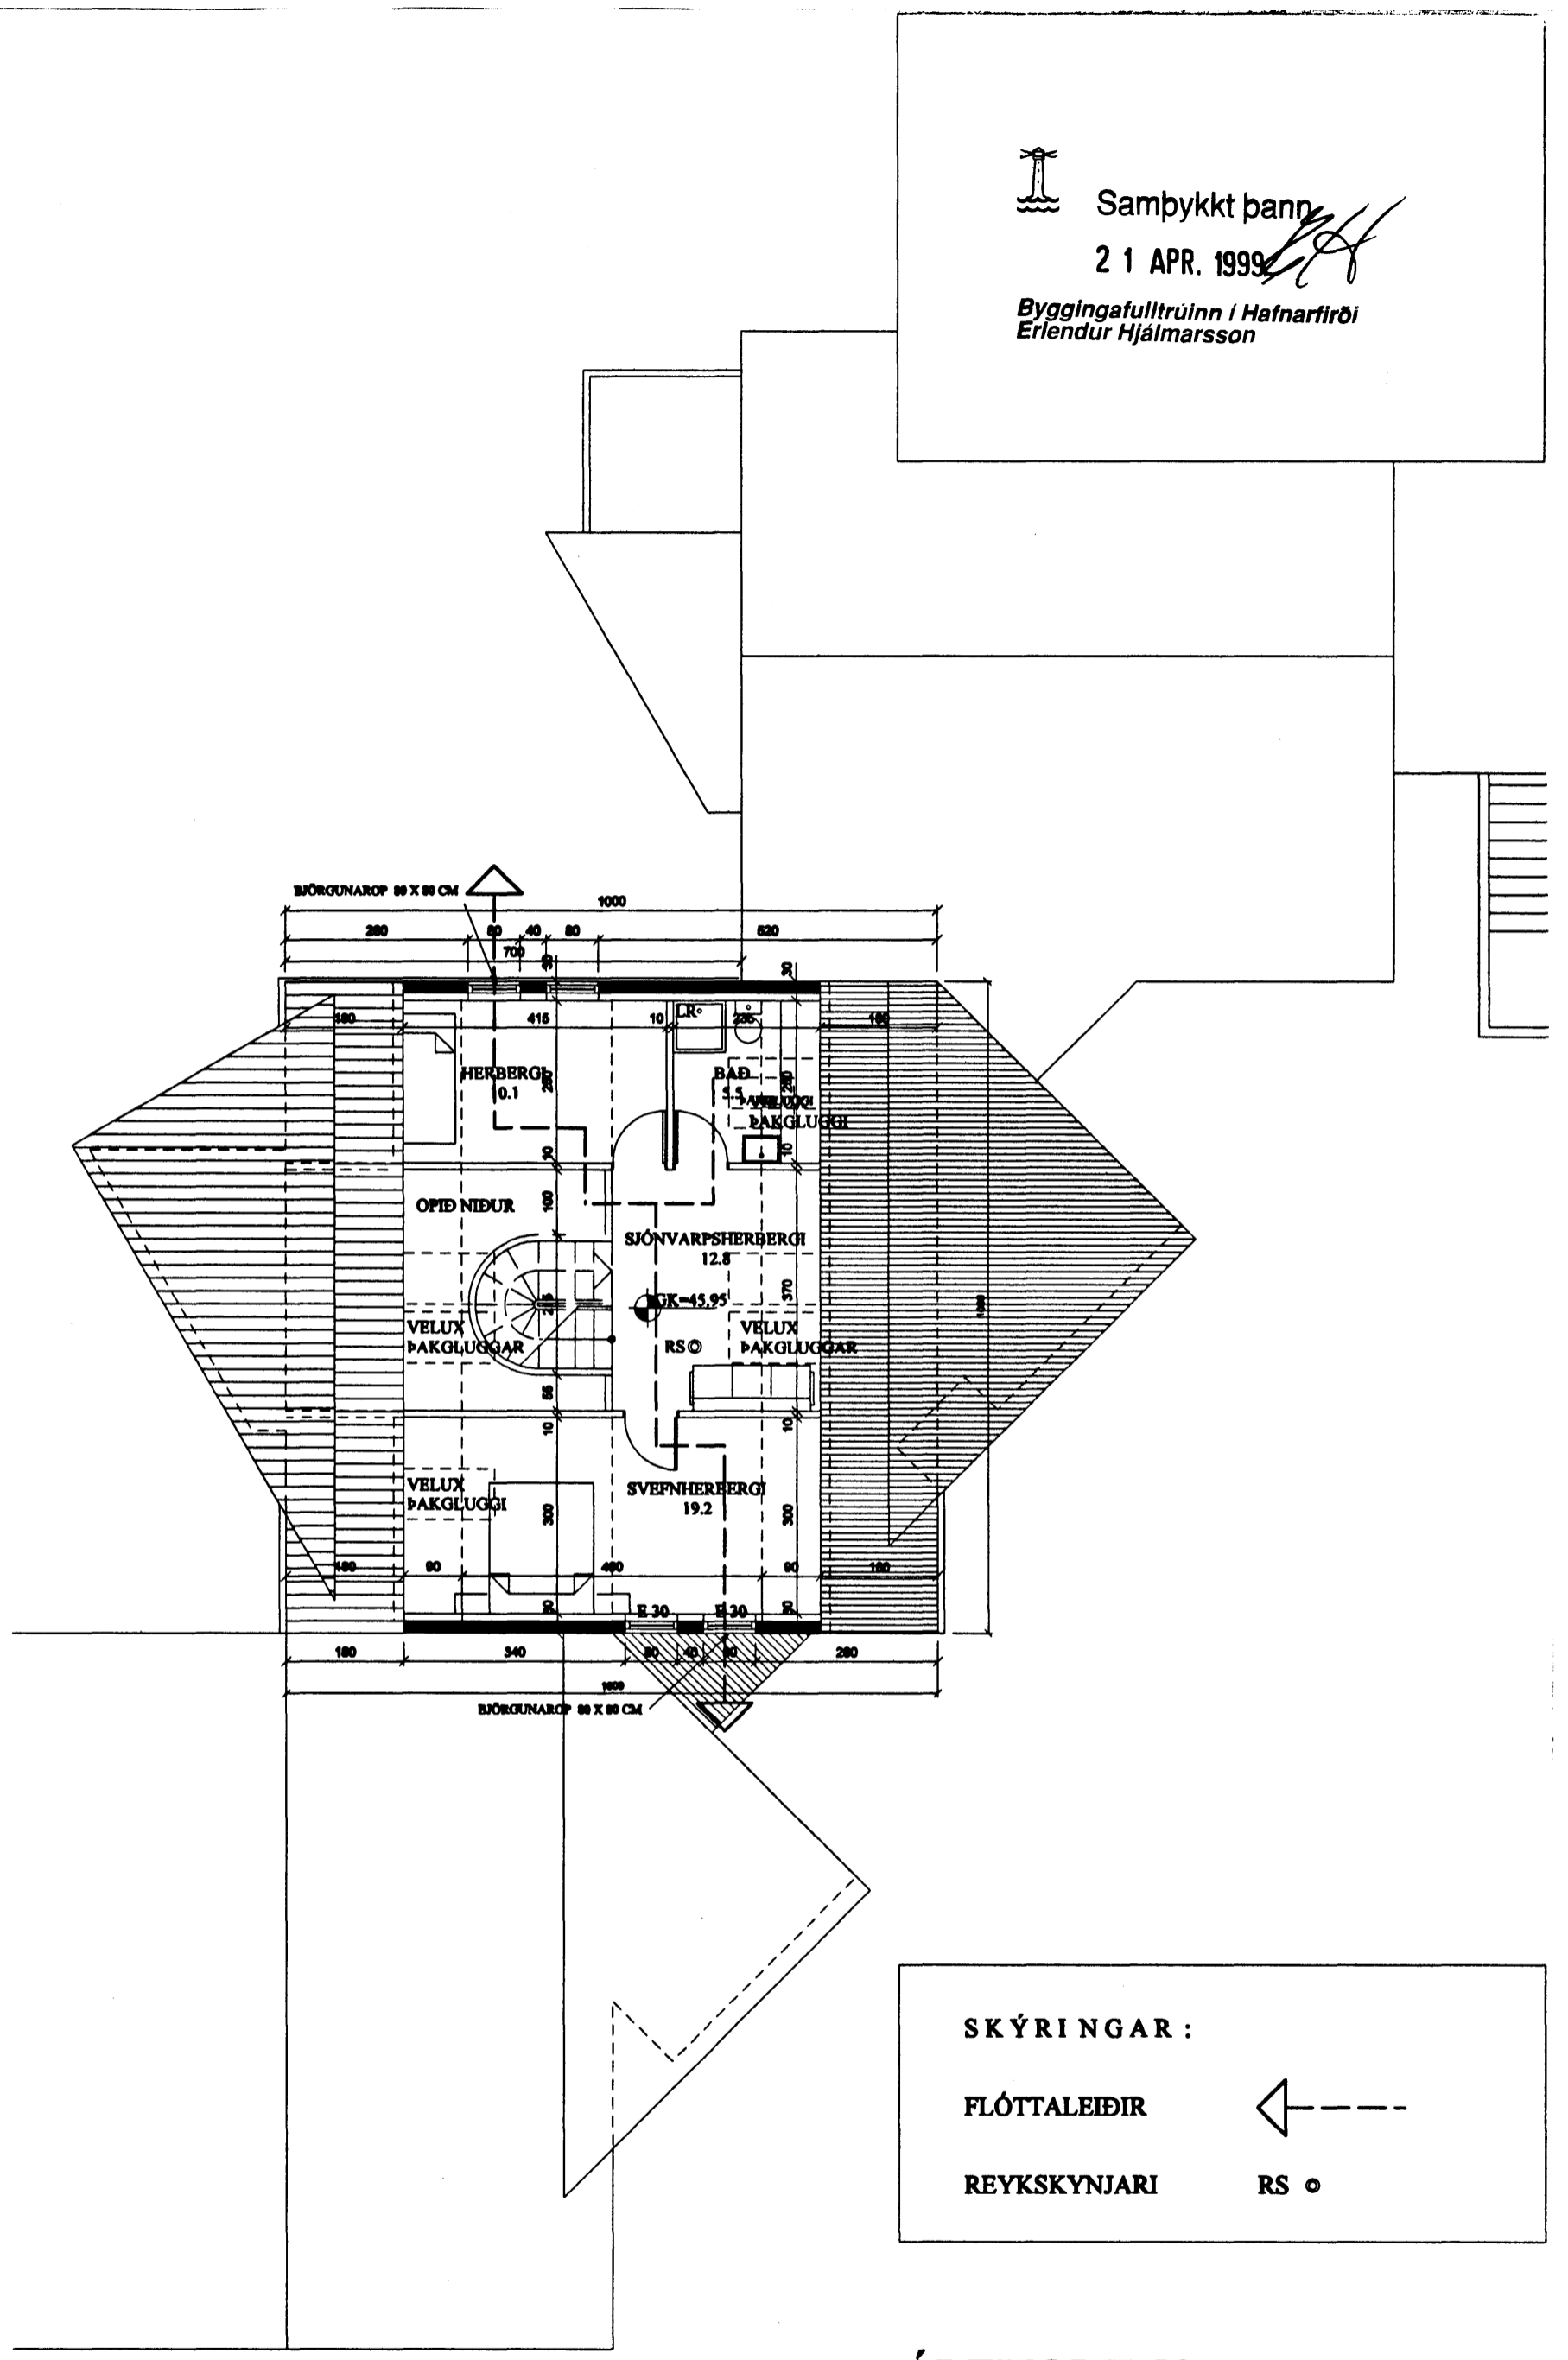

FLÓTTALEIÐIR Á ÞAKHÆÐ

SKÝRINGAR :  
 FLÓTTALEIÐIR ← - - -  
 REYKSKYNJARI RS ○

**ÁLFHOLT 52**  
**ÍBÚÐARHÚS Í HAFNARFIRÐI**

verk nr. 9903008	teikn. nr. 1-04
brunavarnir og flóttaleiðir	
skala 1:100	teikn. 16.04.1999
arkitekt A.Th.	arkitekt A.Th.

albjóna thordarson arkitekt faf  
 teiknistofa víðihlíð 45 sími 588 8630  
 105 reykjavík fax 568 5530

*Albjóna Thordarson*