


SKÝRINGAR.

Hitalaganaefni skal vera "svart", nema bakrás sjöbræðslu innanhúss, sem fylgir lýsingu fyrir kalt neysluvatn. Neysluvatnslagnaefni skal vera galvaniserað. Hita- og neysluvatnslagnir einangrast með 22mm þykkum glerullarhólkum og mjúkum plastdúki yst í lit að vali verkkaup. Allar kaldavatnslagnir skal vefja sísalpappa eða mjúku plast næst röri. Séu pípur sýnilegar skal vefja einangrunarhólka með grisju, límbera og tvímála í lit sem eftirlitsmaður samþykkir.

Holræsaefni er úr plasti(PP) innanhúss, en steinsteypu(ST) og plasti(PVC) utanhúss. Öll holræsi innanhúss skal einangra með 20 mm glerullarmottum, "Glasuld-Industrimatte" frá Superfors eða sambærilegt. Utan um einangrunina skal vefja mjúku plastdúk. Meðfram öllum veggjum og sökklum utanhúss komi drenmöl neðanjarðar. Efni og annar frágangur sé í samræmi við gildandi reglugerðir og Íslenskan staðal. Öll mál eru í mm nema hæðir í m. Hallatölur eru í prómillum(0/00). Lofttræsing lokaðra rýma skal staðsetja samkvæmt teikningum arkitekts, komi annað ekki fram.

OFNATENGINGAR:

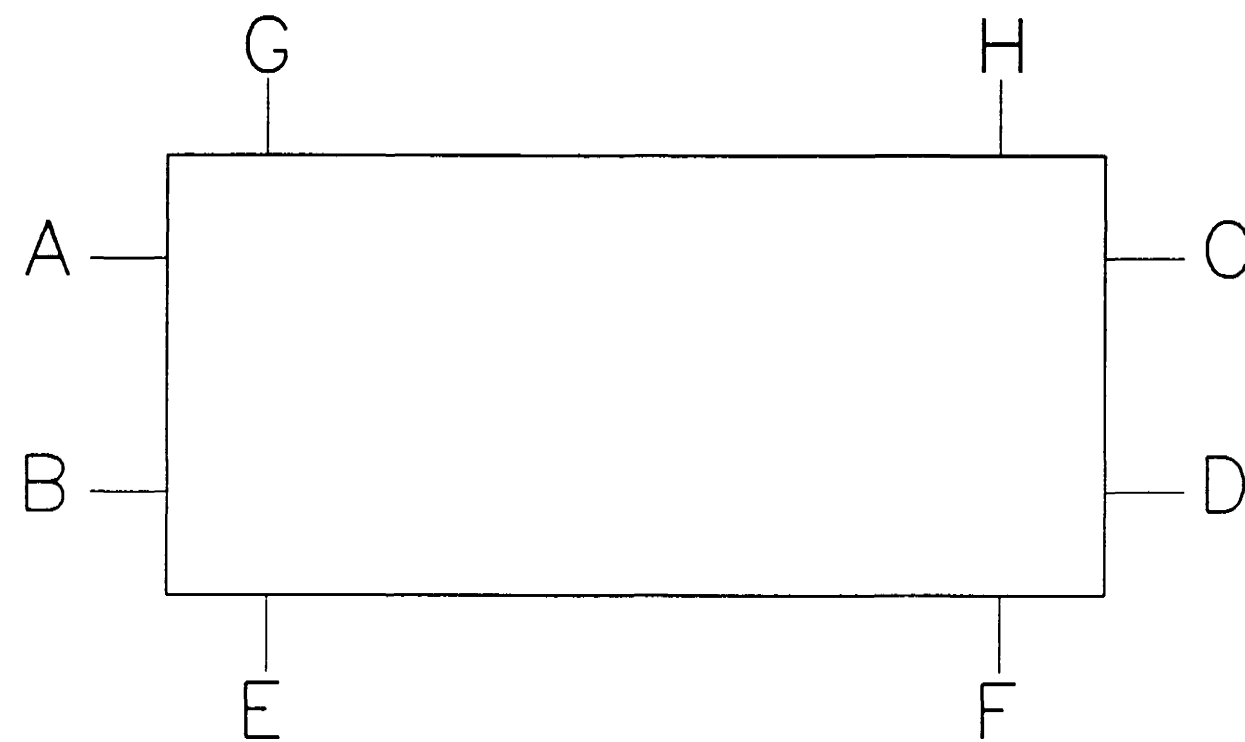

TÆKI:

- HV = Bakrás hitaveitu í holræsi.
- KV = Inntak fyrir kalt vatn.
- BB = Bensínbrunnur
- BR = Brunnur.
- HB = Hreinsibrunnur.
- NF = Niðurfall utanhúss með vatnslás 70/70 Sbr. GN1.
- GK = Garðkrani með tæmingu.
- EV = Eldhúsvaskur með vatnslás 40/50.
- HL = Handlaug á vegg, vatnslás 32/40.
- SV = Stálvaskur með vatnslás 32/40.
- RV = Ræstivaskur með vatnslás 32/40.
- VS = Salerni með vatnslás 100/100.
- BK = Baðkar með vatnslás 40/50.
- STB= Sturtubotn með vatnslás 40/50.
- ÞV = Þvottavél með vatnslás 40/50.
- UÞV= Uppþvottavél með vatnslás 40/50.
- GN<sub>1</sub>= Gólfniðurfall með vatnslás 40/50.
- GN<sub>2</sub>= Gólfniðurfall með gegnumrennsli og vatnslás 40/50.
- GN<sub>3</sub>= Gólfniðurfall með vatnslás 70/100, innsteypt í plötu
- BT = Blöndunarloki, uppblöndun á heitu neysluvatni.
- L = Loftpúði.
- ÞS = Þenslustikki.
- ST = Stútur með loki.
- HR = Hreinsilok.
- ÞN = Þakniðurfallsstammi.
- SN = Svalaniðurfall.
- LÞ = Lofttræsing fyrir þurrkara.
- LR = Lofttræsing.
- UL = Undir lofti.
- YG = Yfir gólfi.

- Skólp
- Regnvatn
- Hálf dren
- Dren
- Kalt neysluvatn
- Heitt neysluvatn
- Heitt neysluvatn (uppblandað)
- Framrás hitaveitu
- Bakrás hitaveitu
- Kaldavatnsheimæð

3 - JUNI 1999



**BYGGÐ**  
VERKFRÆÐISTOFAN

Hamraborg 14A Sími 564 3377  
200 Kópavogi Myndsendir 564 2973  
Ísland

Hita- og hreinlætislagningar  
Skýringar

Mkv.	H	T	D.
	AA	AA	01.05.99
Nr.	99.03-2.00		

Álfholt 52, Hafnarfirði

200