





Samþykkt þann

21 APR. 1999

Byggingafultrúinn í Hafnarfirði
Erlendur Hjálmarsson

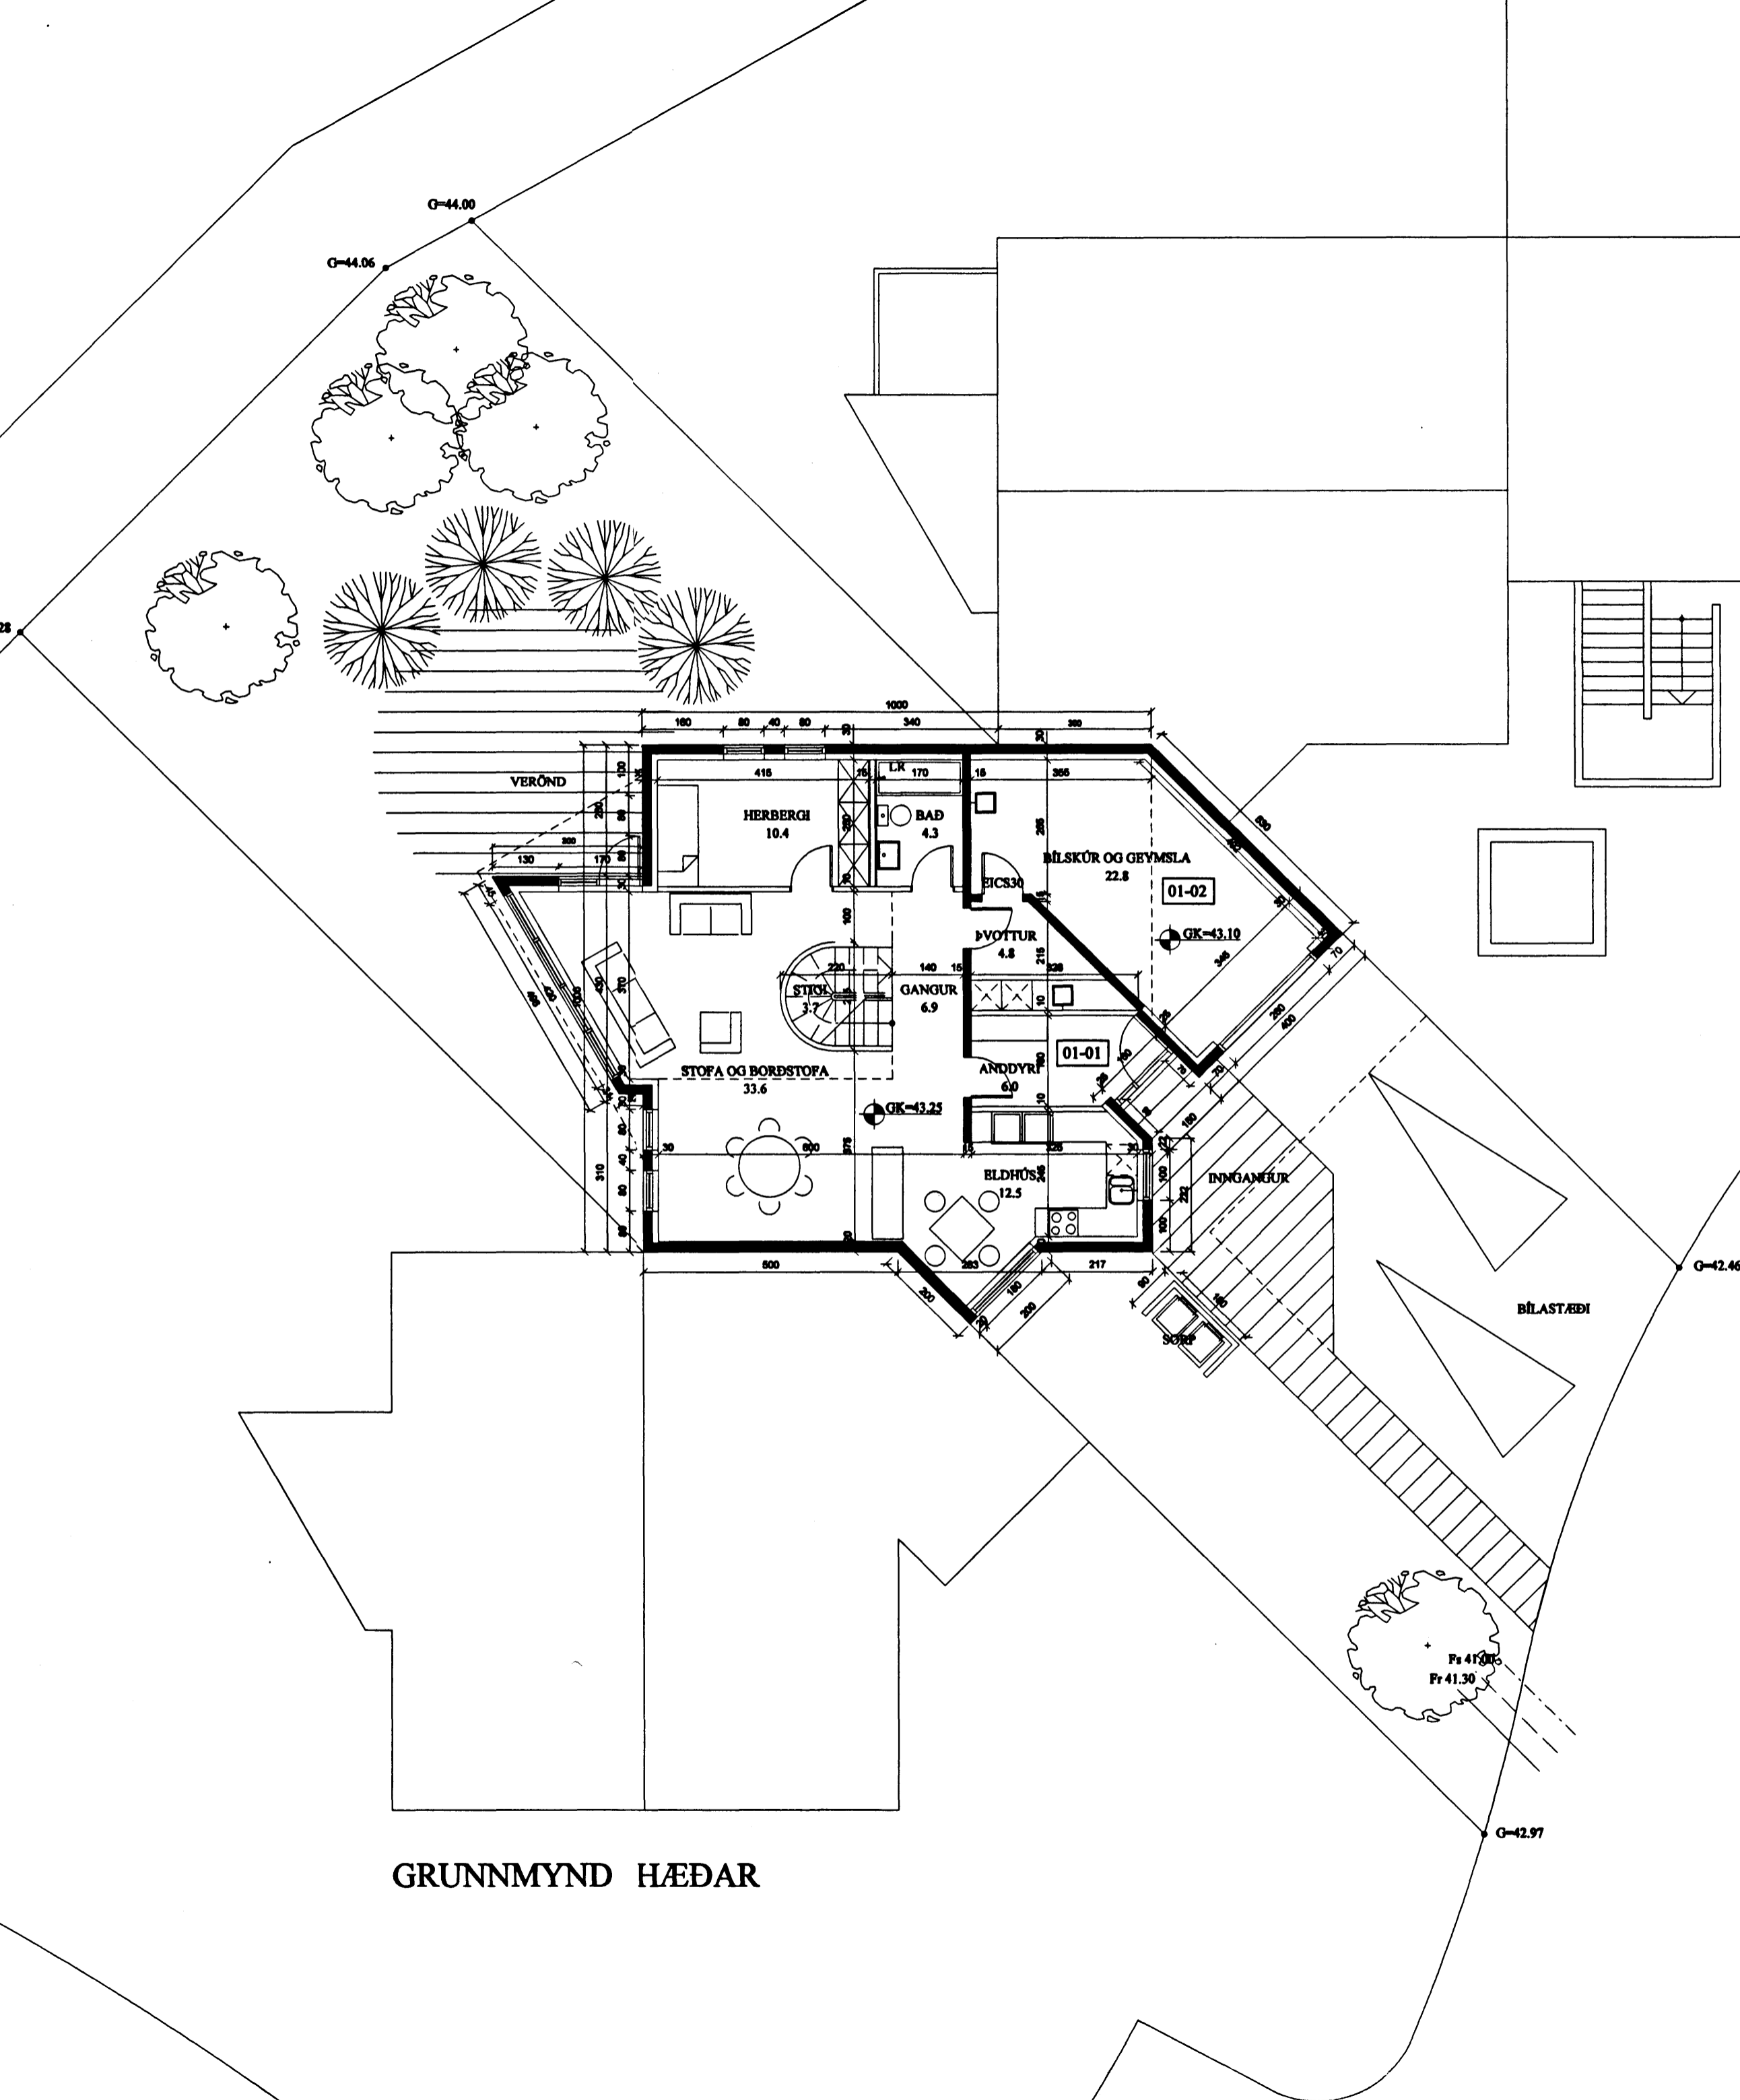

GRUNNMYND HÆÐAR

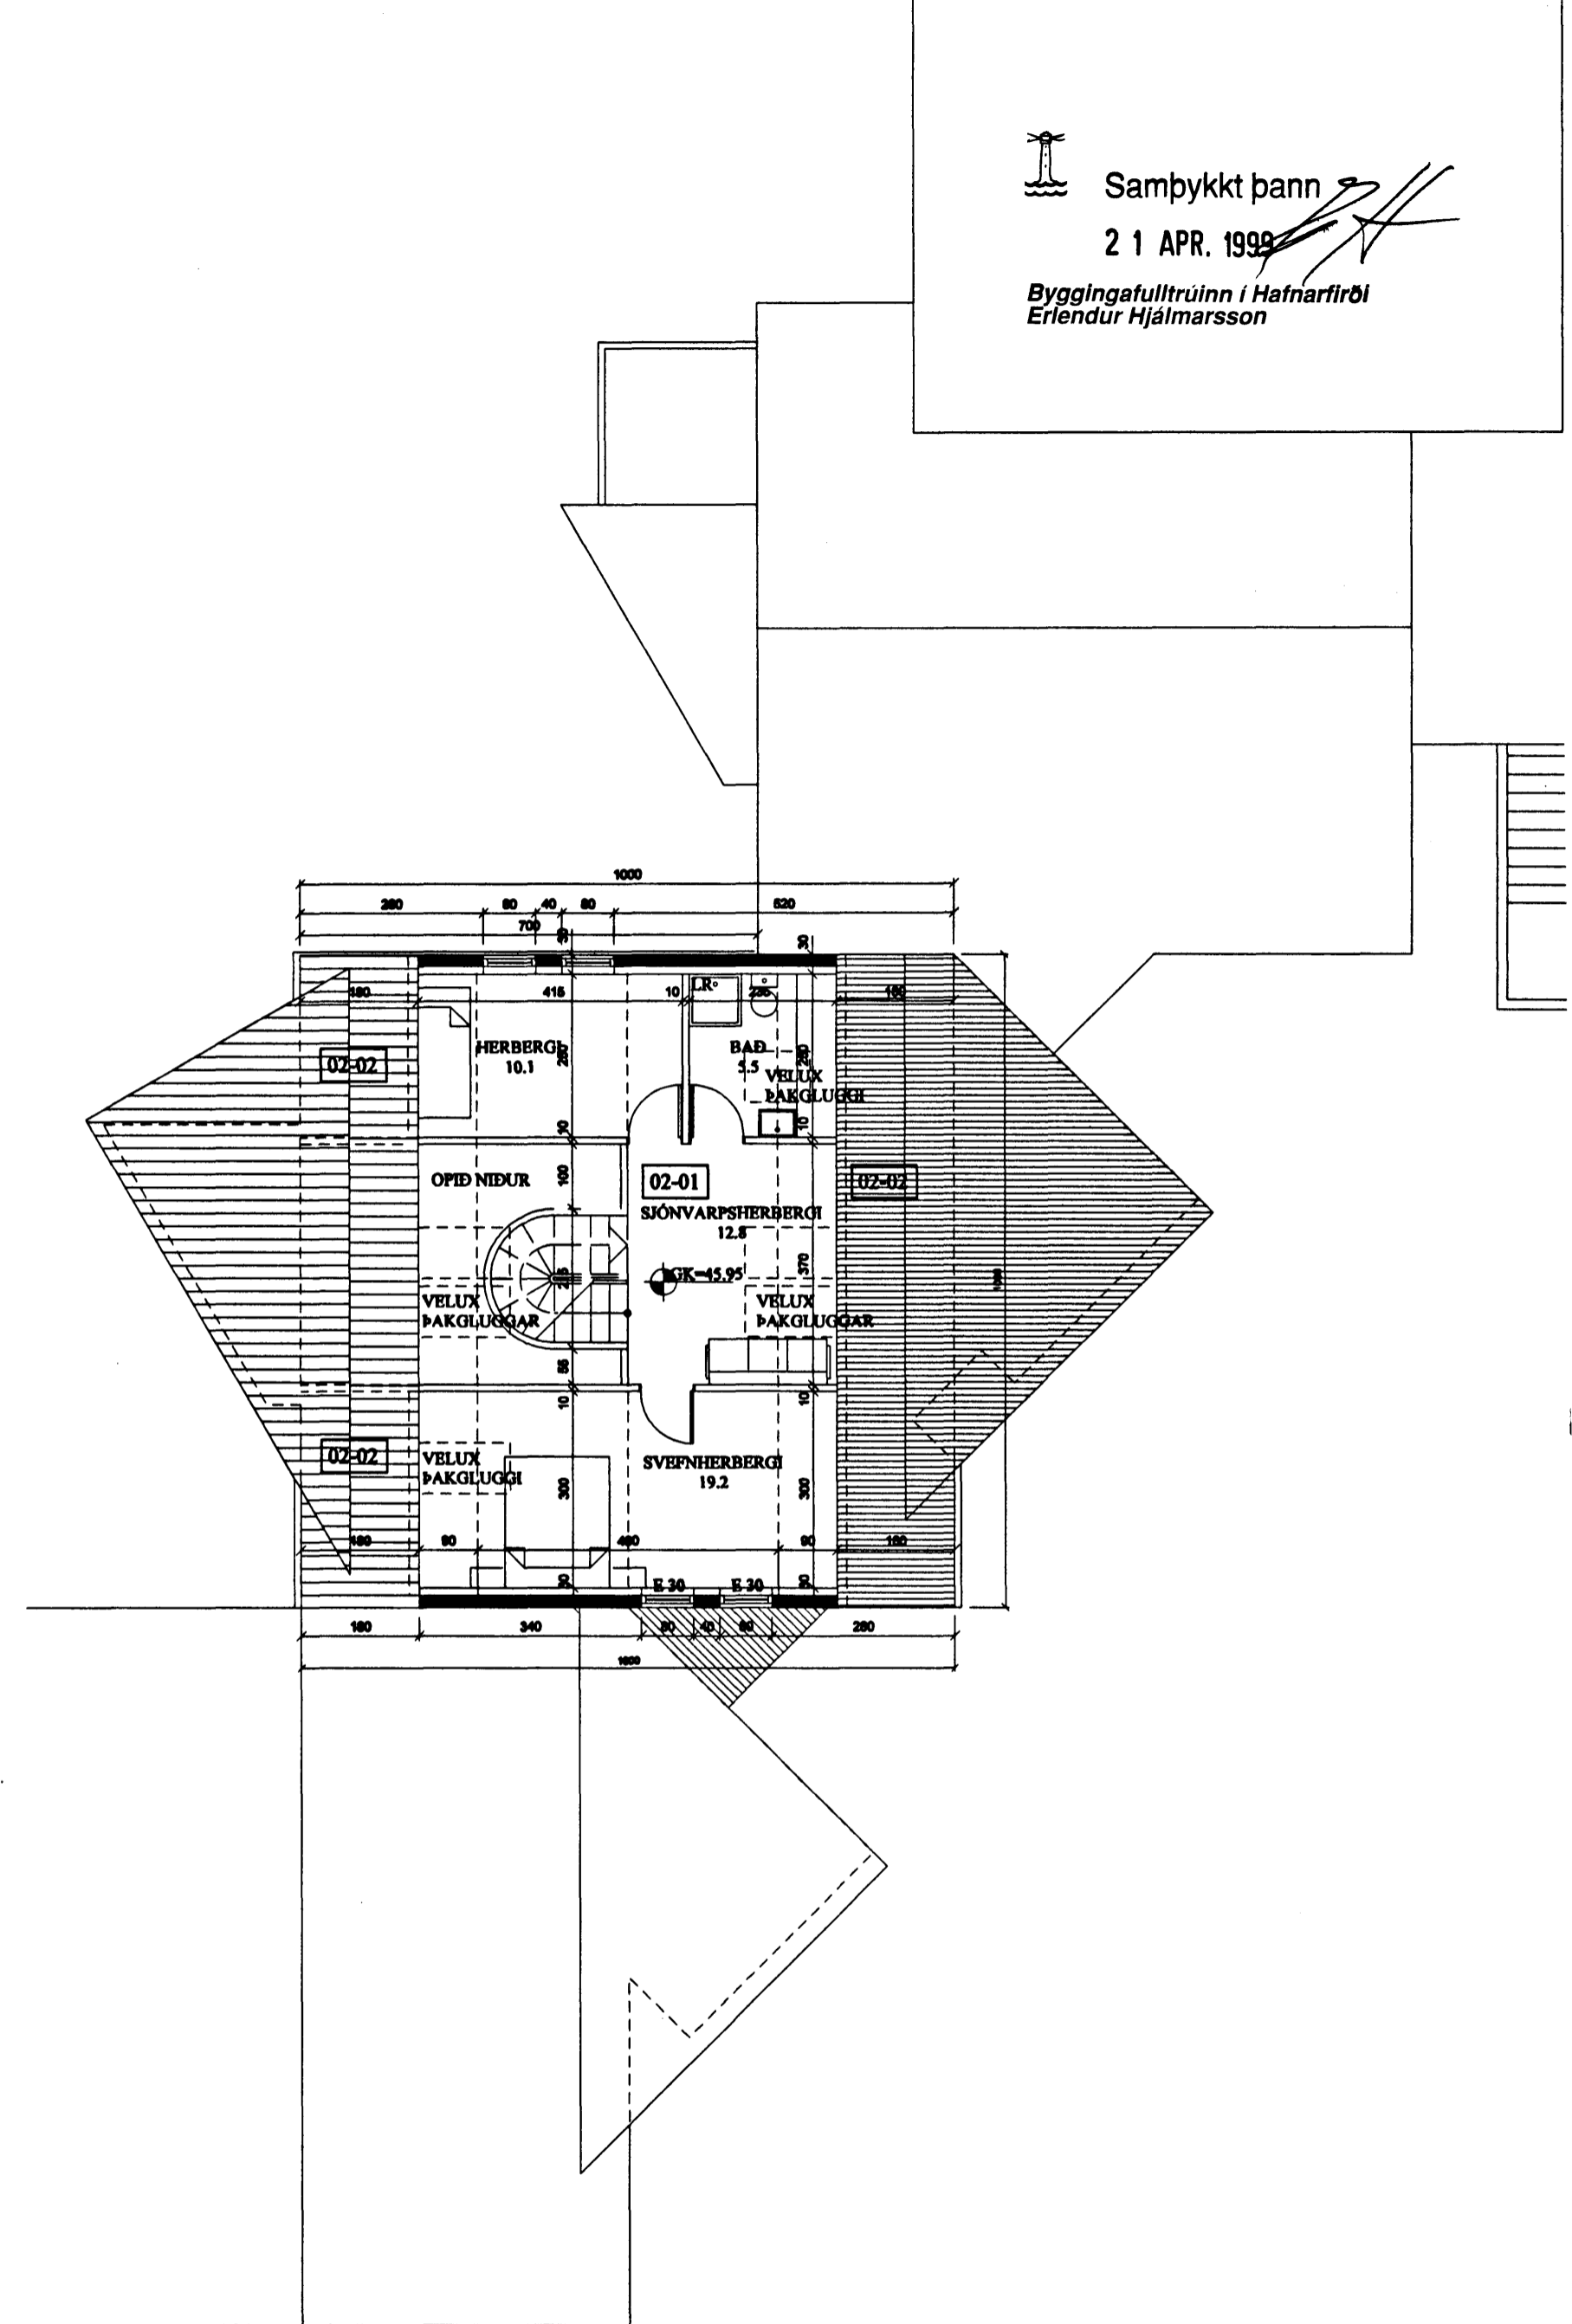

GRUNNMYND ÞAKHÆÐAR

ÁLFHOLT 52
ÍBÚÐARHÚS Í HAFNARFIRÐI

verk nr. 9903008	teikn. nr. 1-02
grunnmyndir hæðar og þakhæðar	
skala 1:100	dagsetning 16.04.1999
teiknastofa alþína thordarson 105 reykjavík	arkitekt alþína th. A.Th. sími 588 8630 fax 568 5530
<i>Alþína Thordarson</i>	