



RÚMMYND NEYSLU- OG HITAVATNSLAGNA 1:50

LOFTRÆSING

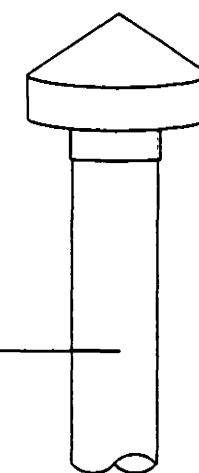


LOFTRÆSINGAR UPP ÚR ÞAKI
Ø100

TENGIMYND HITAVEITU

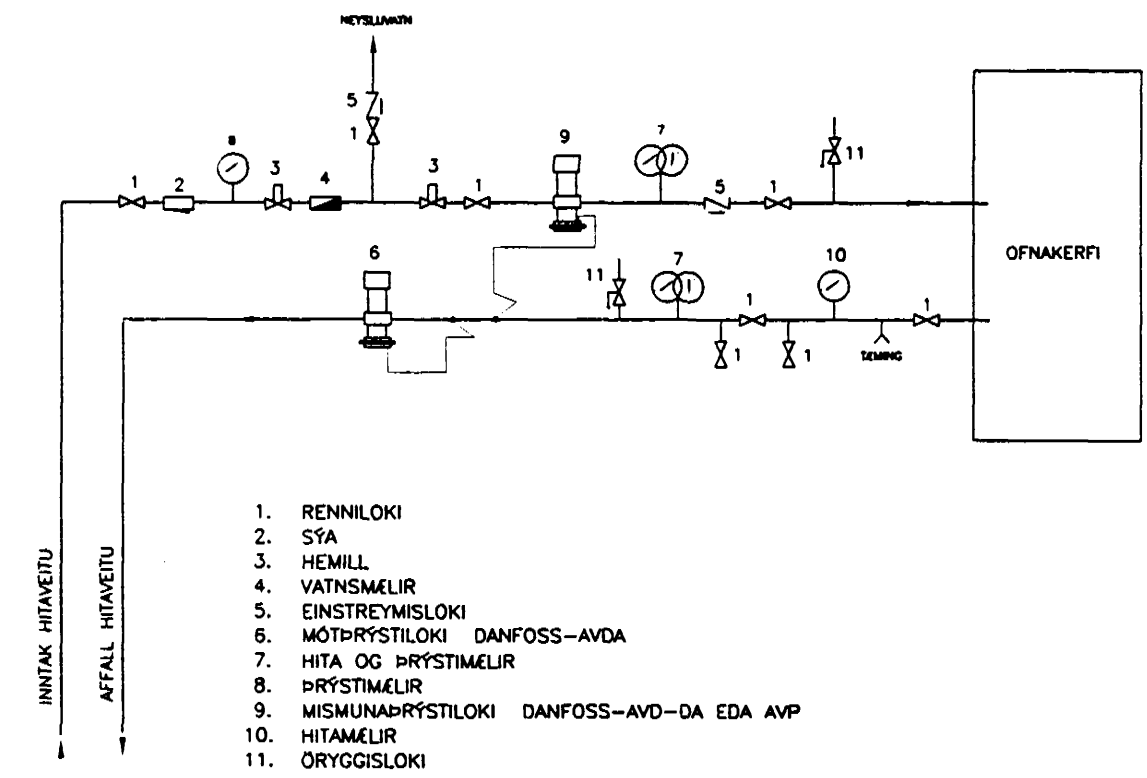

1. RENNILOKI
2. SÝA
3. HEMILL
4. VATNSMÆLIR
5. EINSTREYMISLOKI
6. MÓTPRÝSTILOKI DANFOSS-AVDA
7. HITA OG ÞRÝSTIMÆLIR
8. ÞRÝSTIMÆLIR
9. MISMUNARÞRÝSTILOKI DANFOSS-AVD-DA EDA AVP
10. HITAMÆLIR
11. ÖRYGGISLOKI

INNTAK KALT VATN


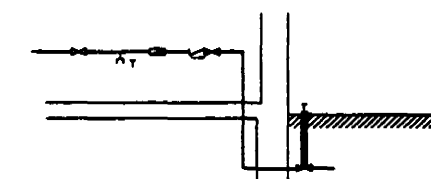


- RENNILOKI
- MÆLIR
- EINSTREYMISLOKI
- RENNILOKI MEÐ SPINDLI UPP ÚR JÖRD

Hitalagnarefni "svört" stálrör skv. DIN 2440
Lagnir einangrist með viðurkenndri einangrun.
Á ofna komi Danfoss ofnlokar skv. ofnaskrá.
Á mælagrind komi AVP-15 þrýstijafnari og
AVD-15 mótvegislóki á bakrás.

Vatnslagnarefni "galv." stálrör skv. DIN 2440.
Lagnir einangrist með viðurkenndri einangrun.
Næst kaldavatslögn komi auk þess síðalpappi.

LOFTSTOKKAR ÚR 0,6mm BLIKKI

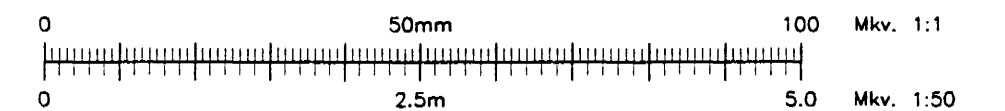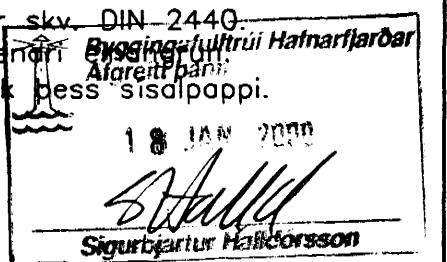

BYGGÐ
VERKFRÆDISTOFAN

Hamraborg 14A Sími 564 3377
200 Kópavogi Myndsendir 564 2973
Ísland

Hita-, loftræsti- og
neysluvatnslagnur
Rúmmynd

Mkv. 1:50	H ÁÁ	T KÁ	D. apríl 1999
Samt. <i>Sigurbjartur Halldórsson</i>			Nr. 99.03-2.04

Álfholt 52, Hafnarfirði

204

breyting	dags.	samb.