

GRUNNMYND - SÖKKLAR 1:50


**Skýringar:**

Undirstöður hvíli á klöpp, sem þoli minnst 1,0 Mpa

Grunnur fyllist með frostþolini grús, eða öðru viðurkendu frostþolnu efni, er þjappist í 300mm lögum með 60 kg vörusleða. Fara skal a.m.k. þrjár yfirferðir á hvert lag. Við þjöppun má hæðarmunur fyllingar sitt hvoru megin veggjar aldrei vera meiri en 500mm. Hlutfall korna minni en 0,02mm skal ekki vera meira en 3% af þyngd fyllingarefnisins. Enginn steinn í fyllingunni má vera stærri en 1/3 af lagþykkt við þjöppun.

Undir botnplötu komi 75mm harðpressað einangrunarplast með rúmpýngd 20 kg/m<sup>3</sup> (200 N/m<sup>3</sup>).

Ganga skal frá öllum lögnum og fylla að sökklum og botnplötu, öður en uppsteypa húsinu fer fram.

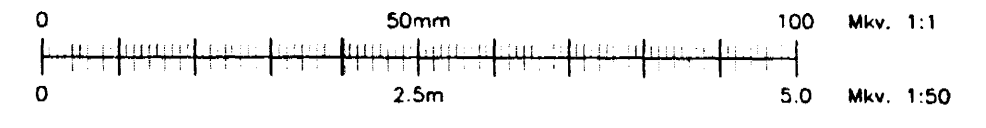

**BYGGDF**  
VERKFRÆDISTOFAN

Hamraborg 14A Sími 564 3377  
200 Kópavogi Myndsendir 564 2973  
Ísland

Burðanvirki  
Járnbent steinsteypa  
Grunnmynd, sökklar

Mkv. 1:50	H	T	D.
AA	KA		apríl 299
Sótt			
Nr.			
99.03-1.01			

Alfholt 52, Hafnarfirði

01

breyting	dags	smþ