



INN TAK VATNSVEITU

POLYURETHAN - FRAUÐ
T.D. FESTI FRAUÐ PU-490

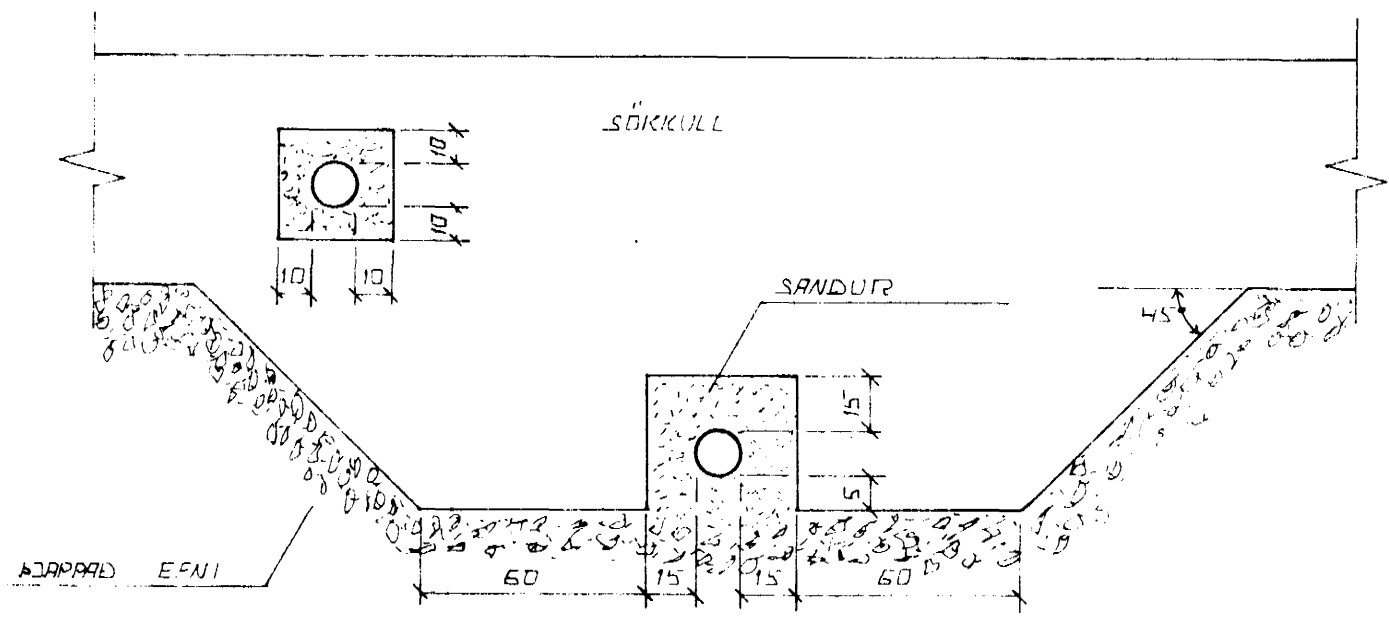


FRÁGANLUR LAGNA UNDIR DG Í SÖKKULVEGG.
GRAFÍÐ SKAL FYRIR LÖGNUM UNDIR SÖKKULUM. AÐUR
EN ÞEIR ERU STEYPTIR.

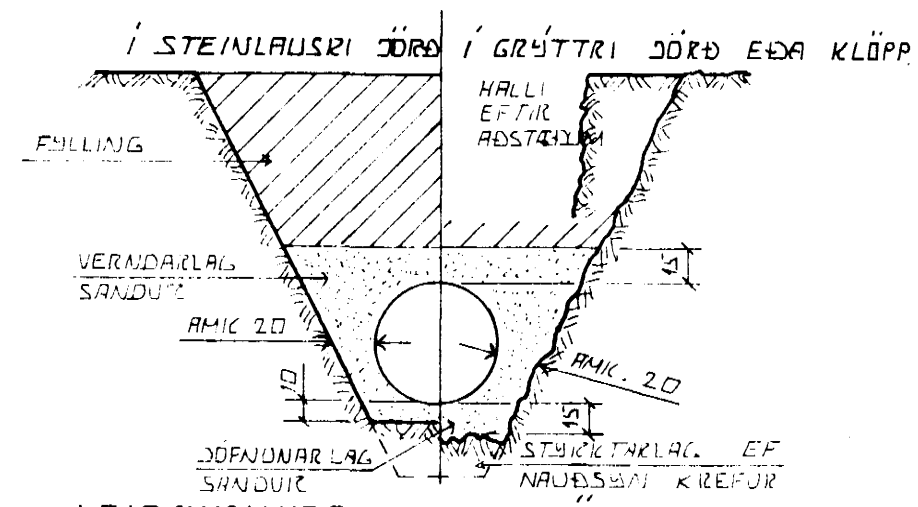

LEIÐSLUSKURÐIR PLASTRÖRA

ÞURÐARGETA PLASTRÖRA TIL AÐ STANDAST
MOTALAG AUK ÞUNGANS AF JARÐLAGINU SEM
YFIR LEIÐSLUNNI LIGÐUR RÆÐST EINGÖNGU
AF HVÆÐ VEL SANDUR ER ADAPPAÐUR KRANGUM
RÖRIN ÞESS VEGNA SICIL VANDA MÖÐG
KÖÐPUN ÞAR SEM HÆTTA ER Á
UMFERÐAR ÁLAGI.

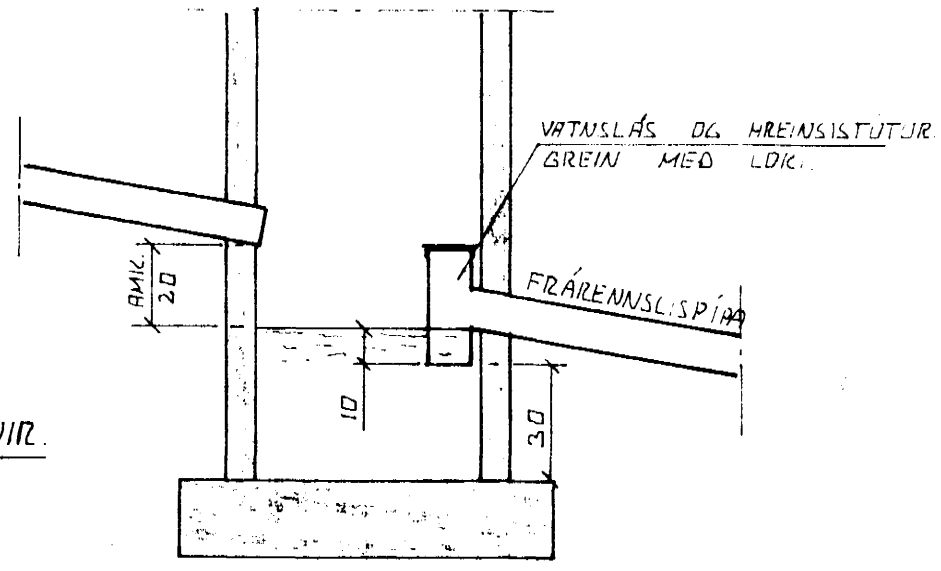


TÁKN FYRIR GRUNNLAGNIR.

- SKDLPLÖCIN _____
- REGNVATNSLÖGN _____
- REGNVATNSLÖGN + _____
- JARÐVATNSLÖGN _____
- JARÐVATNSLÖGN _____

SAFNBRUNNUR

BRUNNUR FYRIR JARÐVATN OG REGNVATN
FRÆRNNISLÍPJA SKAL VERA AMK 150 CM.
FRÁ YFIRBORÐI JARÐVEGS

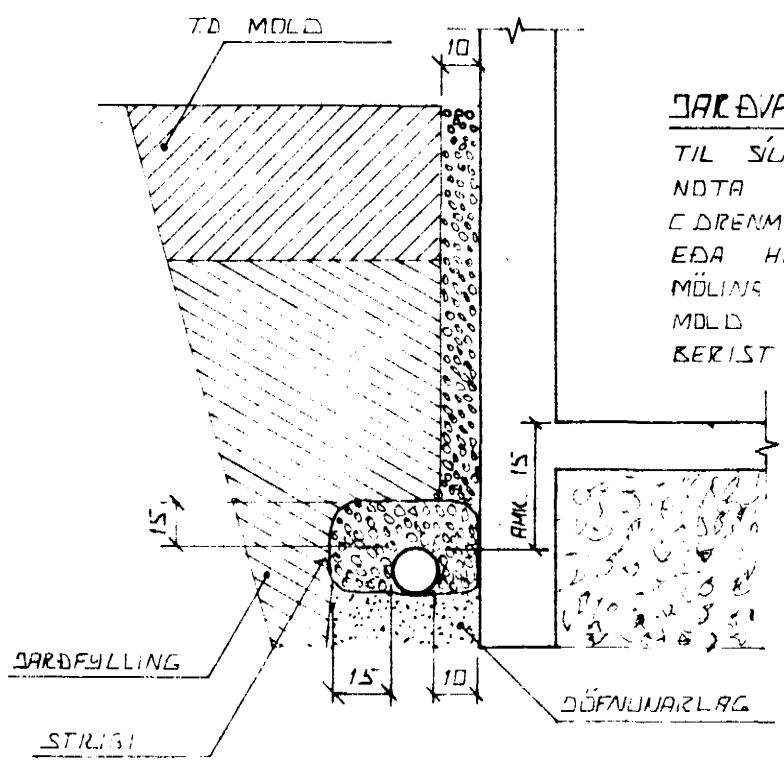


JARÐVATNSLAGNIR


TIL SÚNAK Á JARÐVATNI SICIL
NOTA MÖL. STÆRÐ 07-3 CM
C DREMÖL. SETJA SICIL STIGNA
EÐA HLÍÐSTÆÐ EFTIR YFIR
MÖLINS TIL VARNAR ÞVI AÐ
MÖLD EÐA FINN SANDUR
BERIST Í LÖGNINA

ÚTGRÖFTUR

ÚTGRÖFTUR FYRIR LEIÐSLUM SICIL
EKKI VERA DÝPRI EN BOTTN
UNDIRSTAÐA. EF NAÐSSEM ER AÐ
LEGGJA LEIÐSLUR DÝPRA EN UNDIR-
STAÐUR VERÐUR AÐ LEGGJA LEIÐSLUNA
NAÐ LANGT FRA UNDIRSTÖÐUM, AÐ
ÁSETA ÞEIRRA SÉ ÖRUGG. HLUTFALL
MILLI DÝPTAR OG FJARLÆGDAR
SICIL EKKI VERA MEIRA EN 1:2.

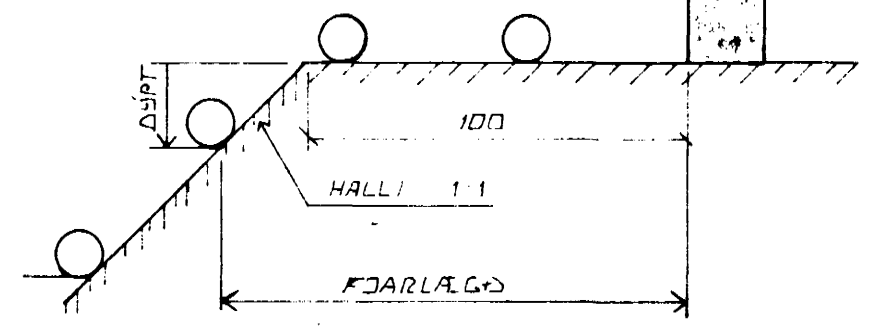

10 JUL 1991

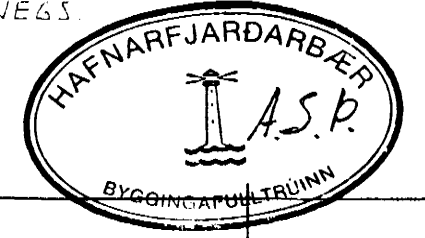

BR. NR.	DAGS	EDLI BREVTINGAR	SIGN.
ÁLFHOLT 54 HAFNARFIRÐI ALMENNAR SICÝRINGAR, FRÆRNNISLAGNIR OG INNTAK VATNSVEITU.			DAGS JÚLÍ '91 HANNAÐ TEIKNAD VERK NR 9131
SIGURÐUR ÞORLEIFSSON TEKNIFRÆÐINGUR F.T.F.I. STRANDGÖTU 11 HAFNARFIRÐI SÍMI 54751			BLAD NR. 2-01