


SKÝRINGAR:

LÖÐAMÖRK ALFHOLTS 56 ERU SKV. MÆLIBLADI
 PUNKTAR 167, 37, 39, 40, 887, 28, 29, 30, 31, 32, 33, 758, 166.
 KANTSTEINN (15 CM HÁR) VÍÐ BÍLASTÆÐI
 GANGSTETT MILLI HÚSS OG BÍLASTÆÐIS SÉ STEYPT
 7 CM ÞYKK.
 GANGSTIGAR Á LÖÐ SÉU HELLULAGÐIR (40 x 40 x 5)
 60 CM FROSTÞOLINN FYLING UNDIR HELLUR
 HELLUR VÍÐ 'ÍBÚÐIR 40 x 40 x 5
 GRASSVÆÐI SKAL ÞEKJA

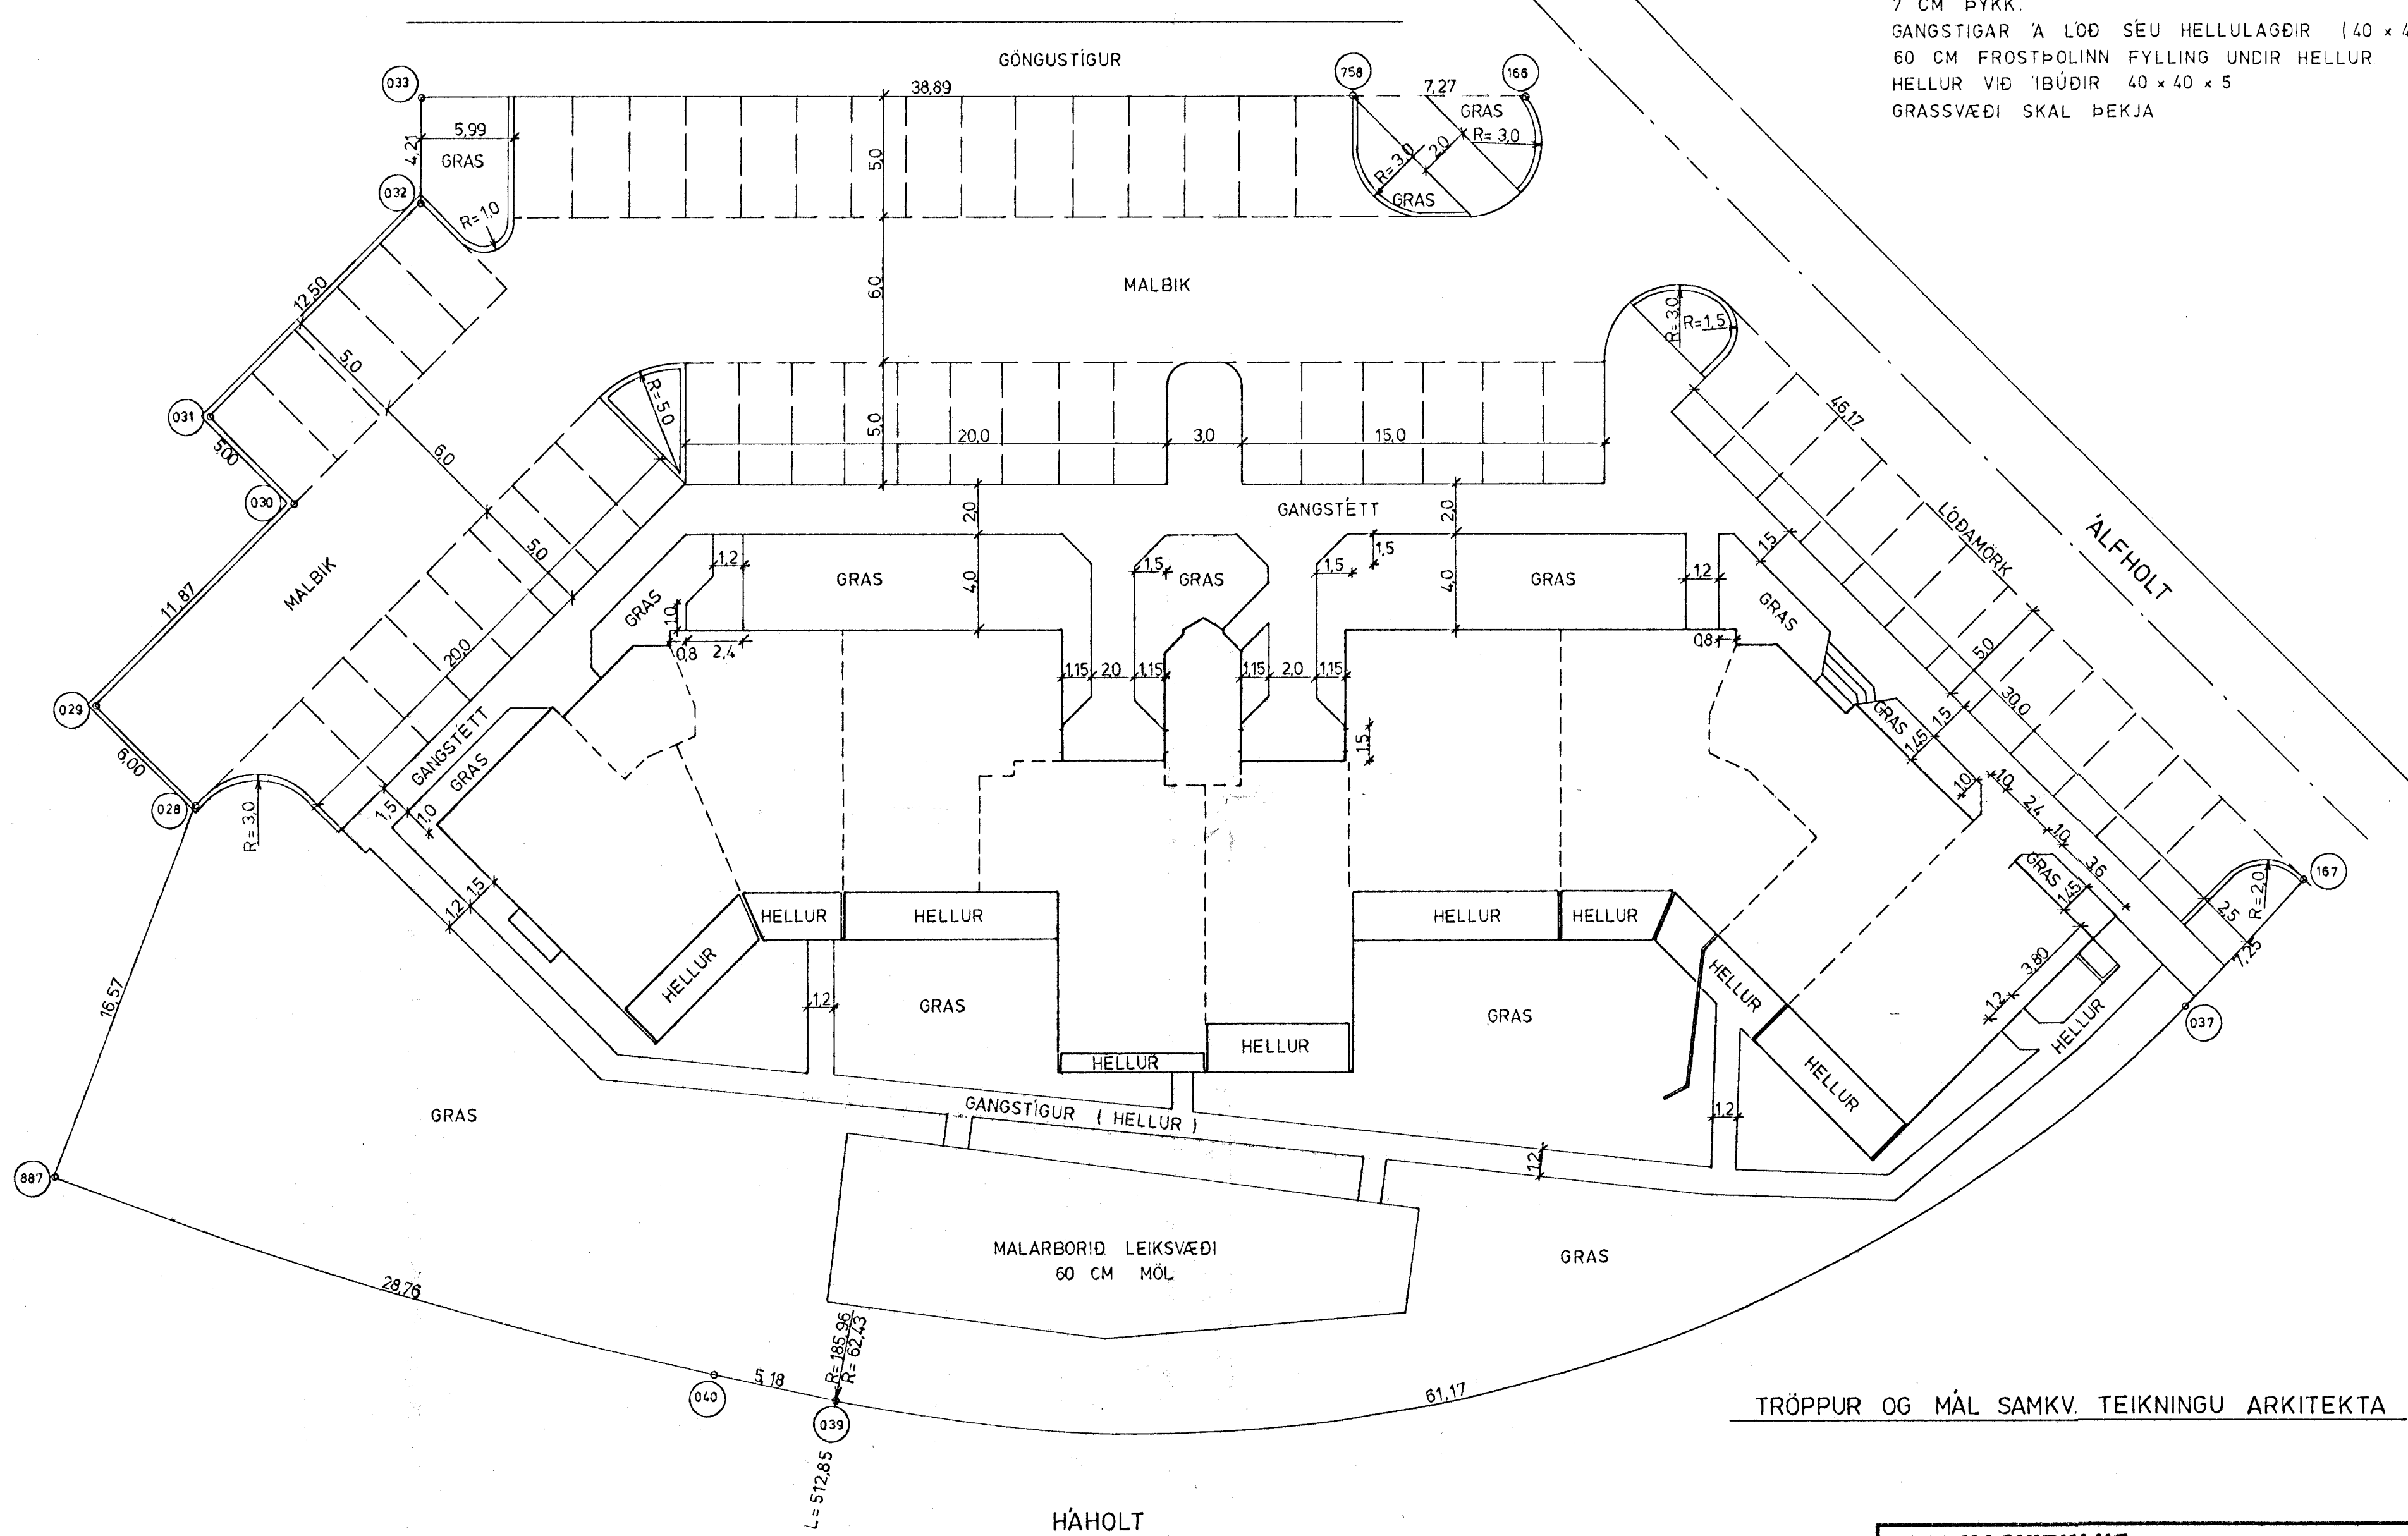

TRÖPPUR OG MÁL SAMKV. TEIKNINGU ARKITEKTA

HAGVIRKI HF VERKTAKI VERKHÖNNUN SKÚTAHRAUN 2 - 220 HAFNARFIRÐI - SÍMI 53999	Verk nr. FB 611		
	Teikning nr. 6.1		
'ALFHOLT 56, HAFNARFIRÐI MÁLSETNING	Mælikvarði 1 : 200		
	Dagsetning JÚNÍ '91		
Hannað	Teiknað	Yfirfarið	Samþykkt